

SECÇÃO 01


SECÇÃO 02

SECÇÃO 05

SECÇÃO 03



SECÇÃO 04

SECÇÃO 06

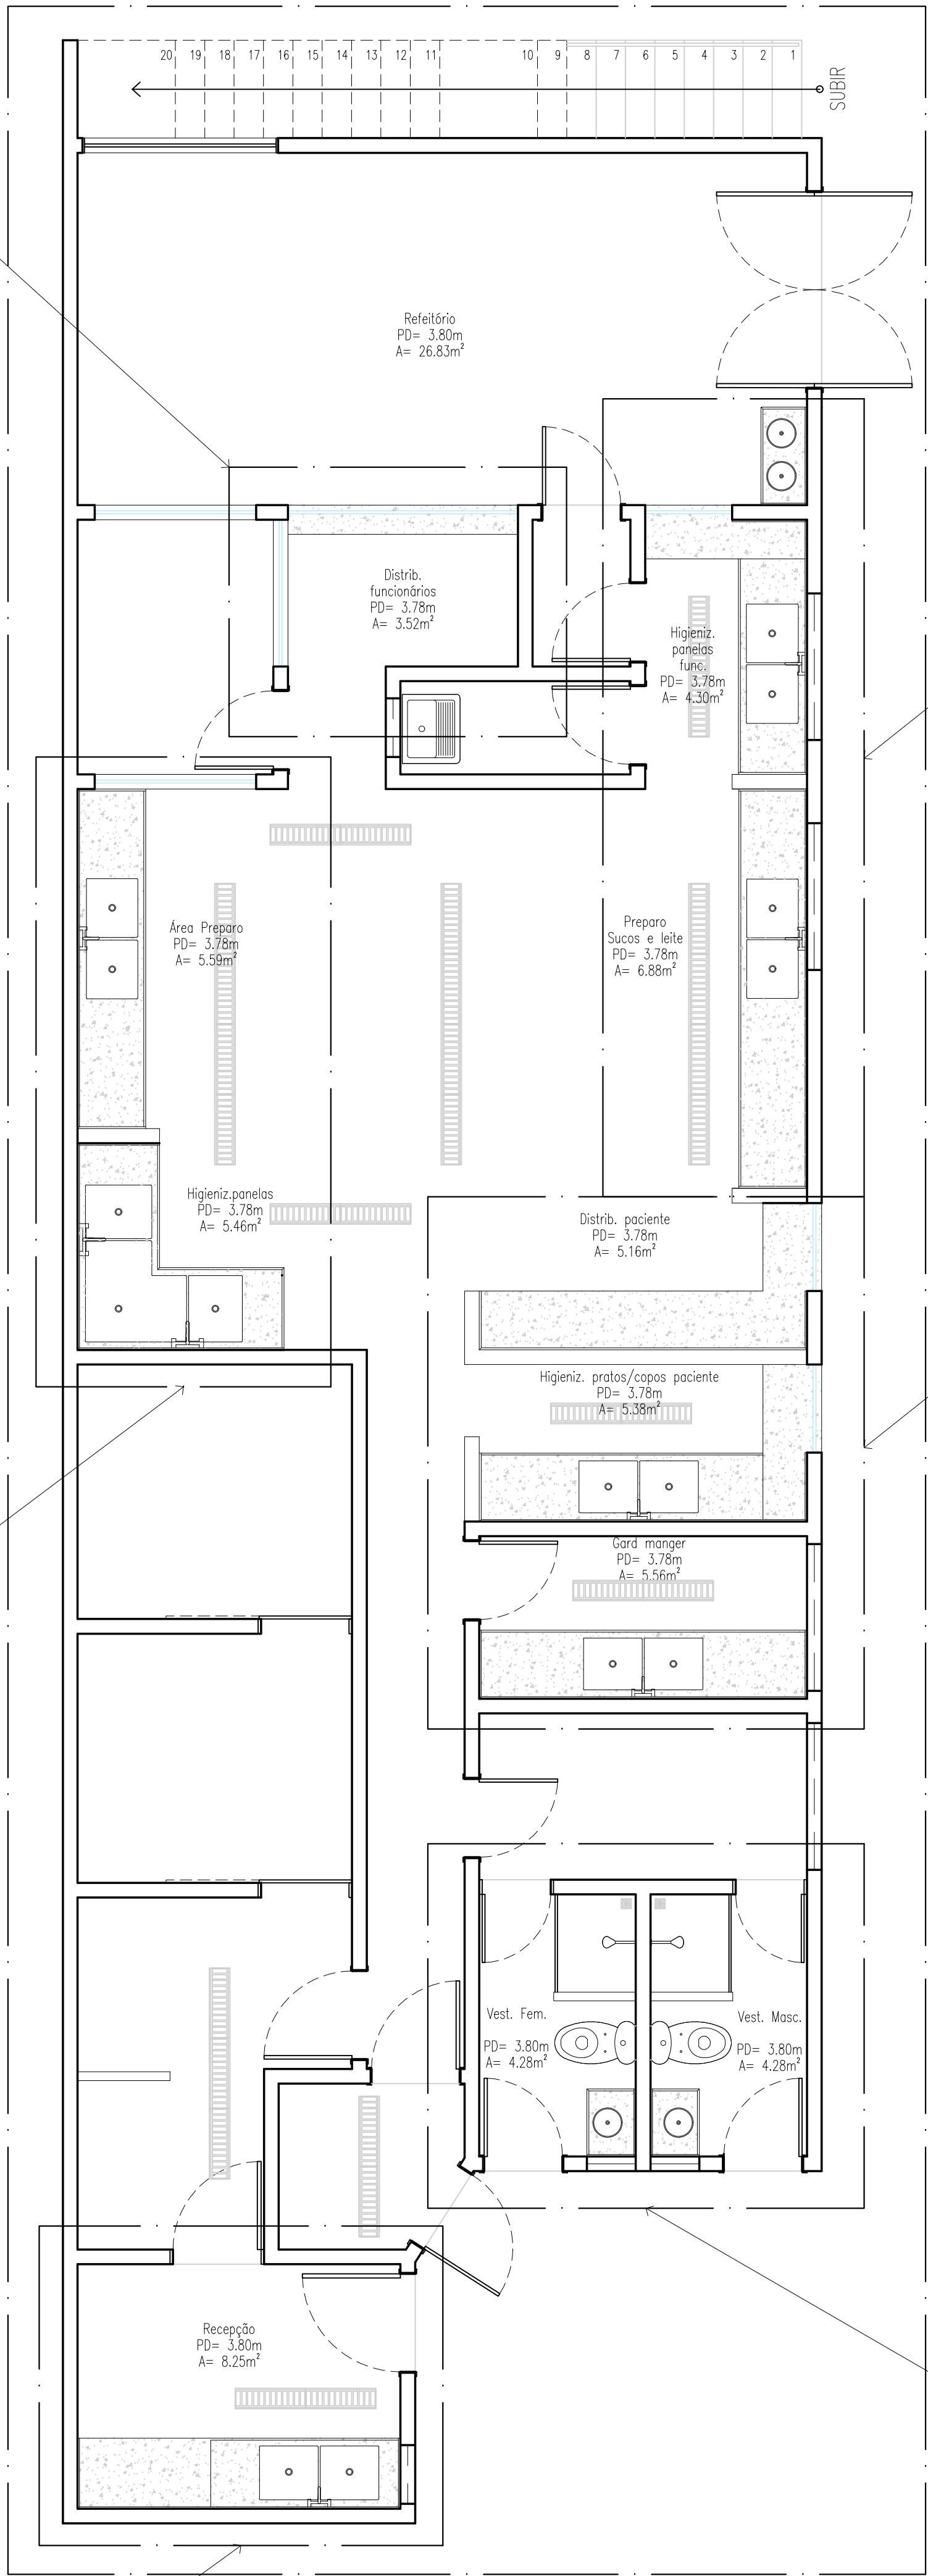


PLANTA BAIXA - TÉRREO




SECÇÃO 01:
ESC.: 1/25

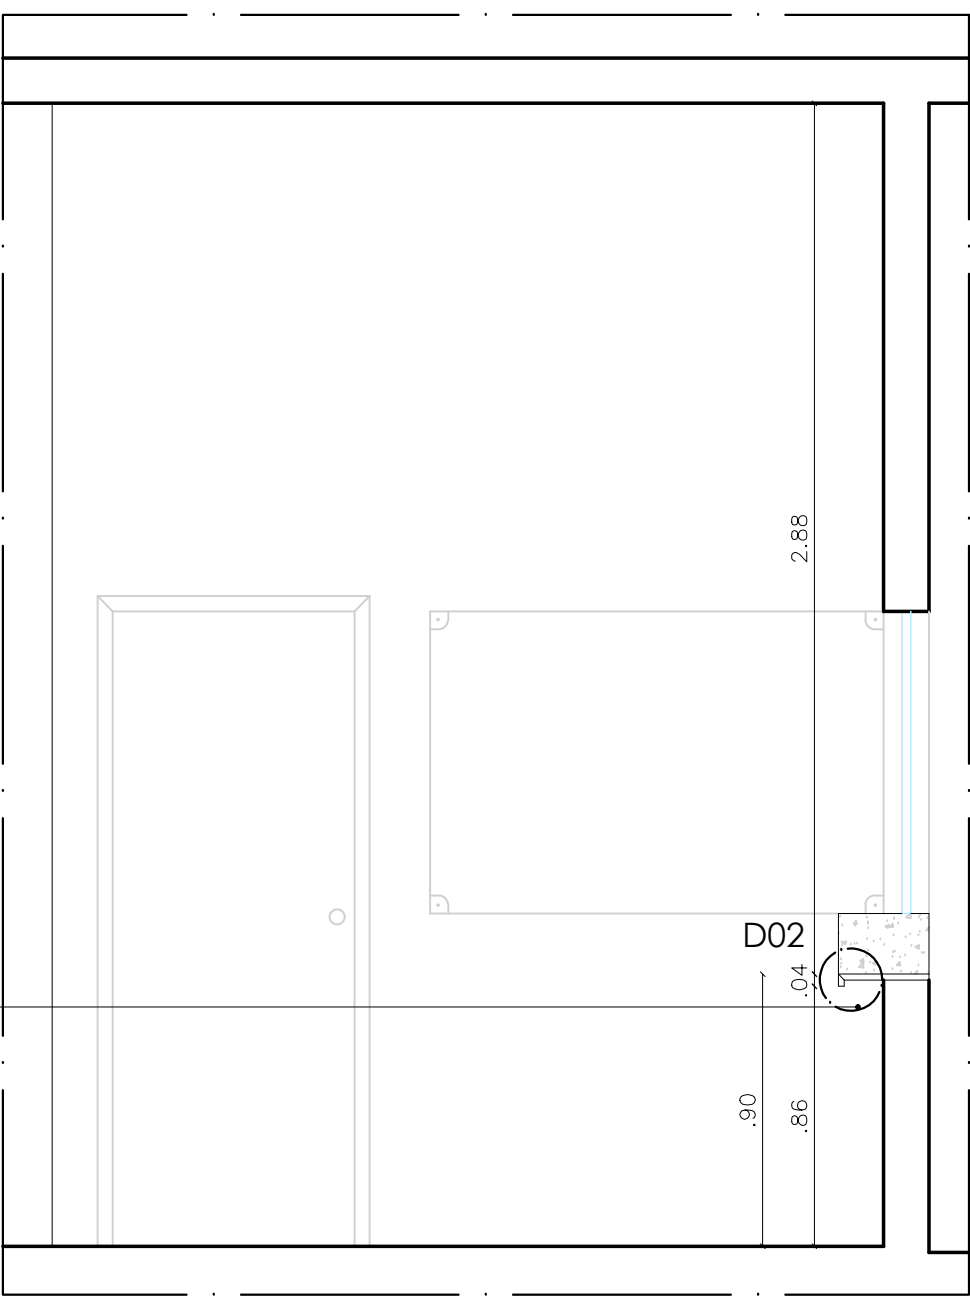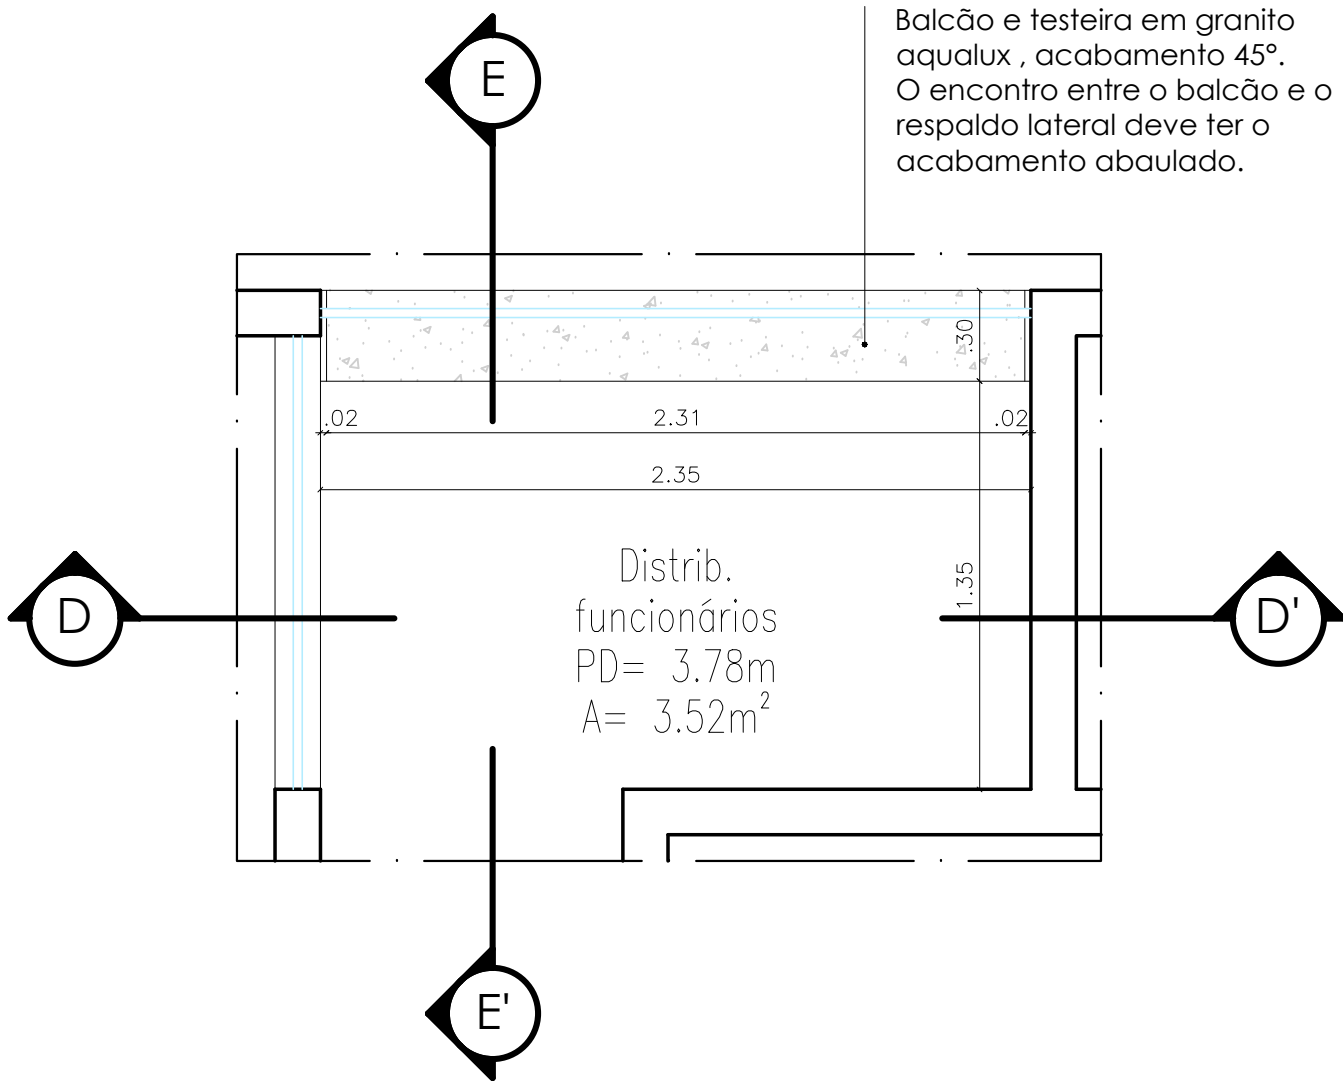

CORTE DD'
ESC.: 1/25

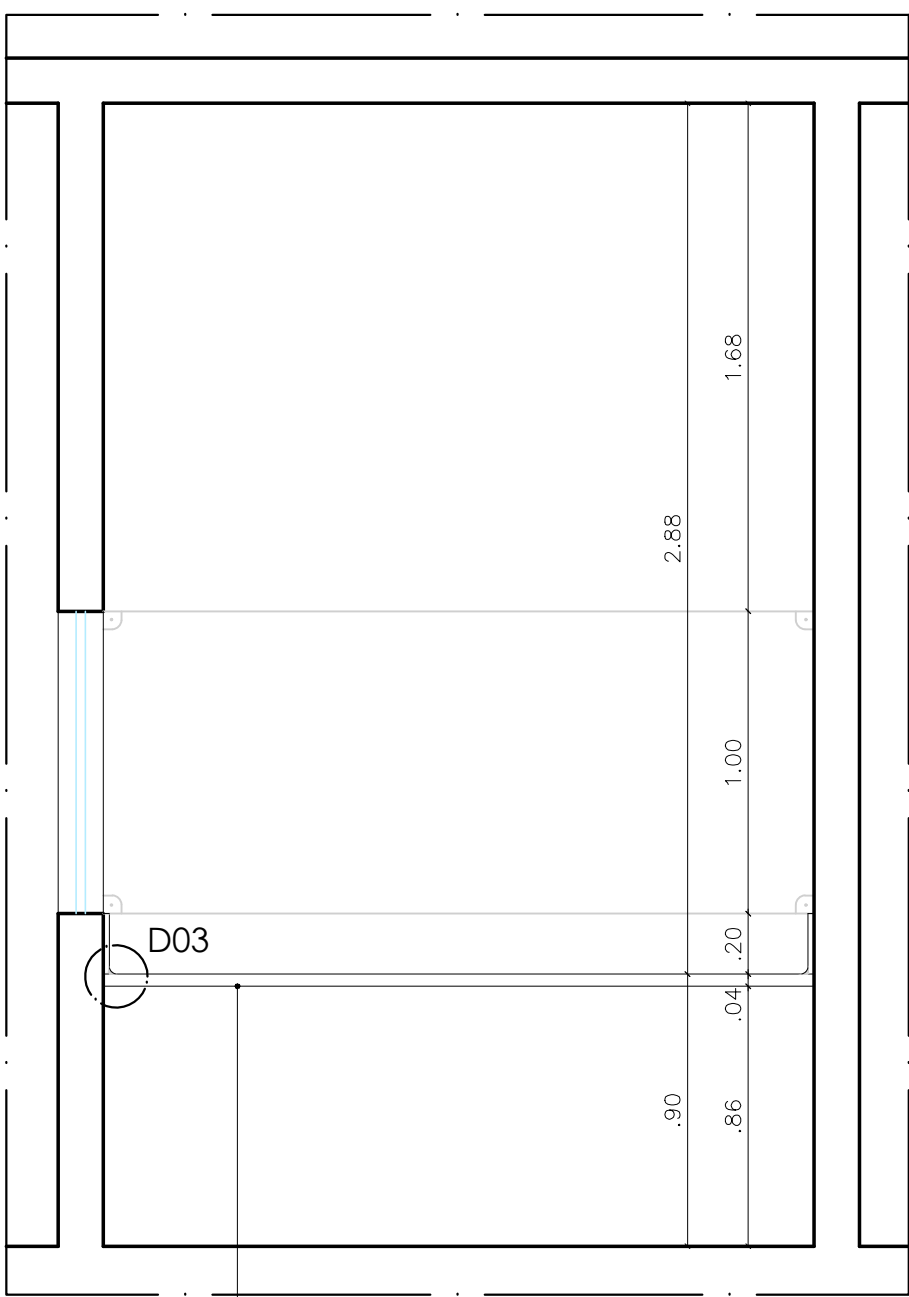

CORTE EE'
ESC.: 1/25

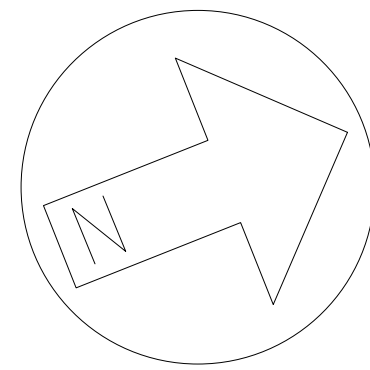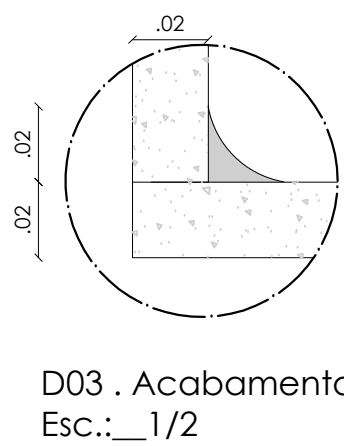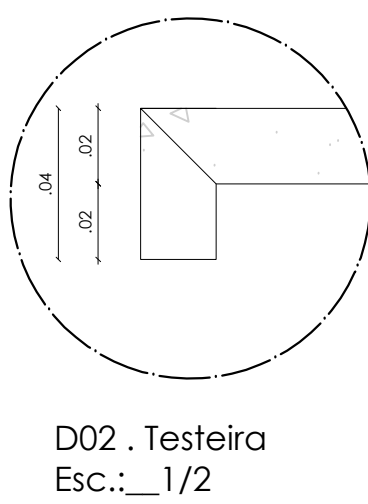

Prefeitura do
PAUDALHO

Secretaria de Obras e serviços
urbanos
BR 408, Km 76, Chã de Capoeira

PROJETO PARA CONSTRUÇÃO DE COZINHA HOSPITALAR, NO HOSPITAL
GERAL DO PAUDALHO, BAIRRO DE ASA BRANCA - PAUDALHO - PE.

Prancha n°:
02/06
EXECUTIVO

Áreas:

DETALHAMENTO GRANITO - COZINHA

Escala: 1/25

Data: Maio de 2021

Arq. Colaborador:
Desenho: Antonio Braz

Prefeito: Marcello Fuchs Campos Gouveia

Projeto:

1. Conferir cotas no local da obra e em caso de dúvidas e ou diferenças de medidas, consultar arquiteta antes de executar projeto.
2. Todas as medidas utilizadas estão em metros.
3. Sistema coordenadas SIRGAS datum, UTM Zone 25S; Brasil east of 36d West