

0.

Pavimento Térreo
1:100

1.

Primeiro Pavimento
1:100

2.

Coberta
1:100

Mapa de Zonas				
Piso de Origem	Categoria de Zona	Número da Zona	Nome da Zona	Área Medida
Pavimento Térreo				
	Compartimentos	01	BILHETERIA	4,63
	Compartimentos	02	WC/PNE	3,89
	Compartimentos	03	WC/FEM.	4,26
	Compartimentos	04	WC/MASC.	4,25
	Compartimentos	05	FOYER	75,54
	Compartimentos	06	PLATÉIA	127,96
	Compartimentos	07	PALCO	70,41
	Compartimentos	08	CAMARIM I	9,93
	Compartimentos	09	CAMARIM II	9,93
	Compartimentos	10	WC.	3,56
	Compartimentos	11	WC.	5,58
	Compartimentos	12	Compartimento	4,20
	Compartimentos	13	LOUNGE ATOR...	8,80
	Compartimentos	14	EDÍCULA DE LI...	1,10
				334,04 m²
Primeiro Pavimento				
	Compartimentos	15	PLATÉIA (02)	42,80
	Compartimentos	16	Sala das Máqui...	10,88
	Compartimentos	17	Sala das Máqui...	10,89
	Compartimentos	18	ARQUIVO	6,78
	Compartimentos	19	WC.	4,25
	Compartimentos	20	ÁREA TÉCNICA	61,54
	Compartimentos	21	ÁREA TÉCNICA	13,31
	Compartimentos	22	Corredor	4,02
	Compartimentos	23	Corredor	4,02
				158,49 m²
				492,53 m²

PREFEITURA MUNICIPAL DO PAUDALHO

SECRETARIA DE DESENVOLVIMENTO URBANO E AGRÁRIO
ROD. BR 408 - KM 76, CHÁ DE CAPOEIRA, PAUDALHO

Levantamento arquitetônico

ENDEREÇO
Rua Raul Bandeira
Bairro: Centro
CEP: 55825000

CIDADE
PAUDALHO
PROPRIETÁRIO

ESTADO
PERNAMBUCO



PREFEITURA MUNICIPAL DO PAUDALHO
CNPJ: 11.097.383/0001-84

RESPONSÁVEL TÉCNICO

PAULO VANDERLEI DE MENDONÇA FILHO
CREA: PE022065 PE

FASE PROJETO
EP | Estudo Preliminar

ESCALA
1:50, 1:1

DIMENSÃO DA FOLHA
A1

CONTEÚDO

Plantas

RESPONSÁVEL
#Primeiro Nome do Projetista








DATA
25/11/2021

FOLHA

ARQUIVO DIGITAL
TEATRO MUNICIPAL DE PAUDALHO THIAGO.pln

REVISÃO

01

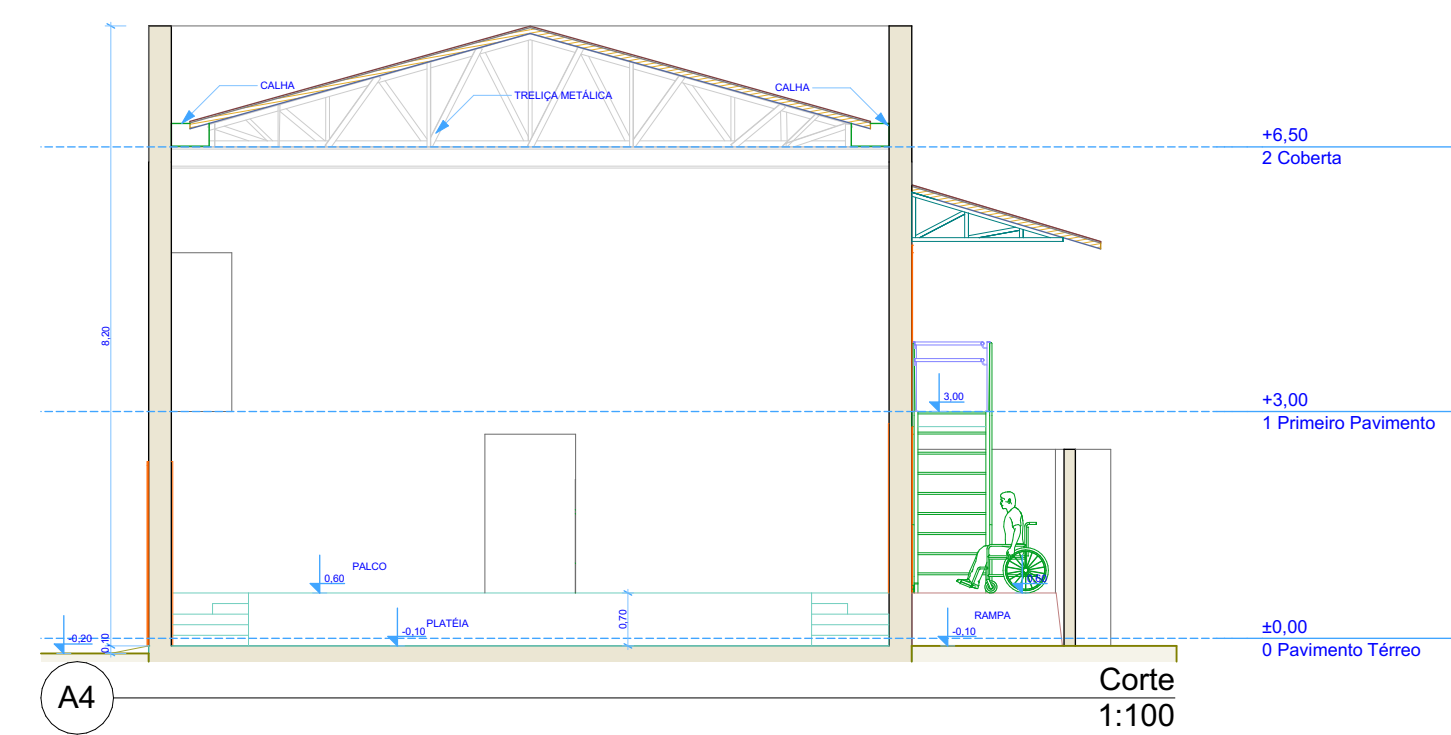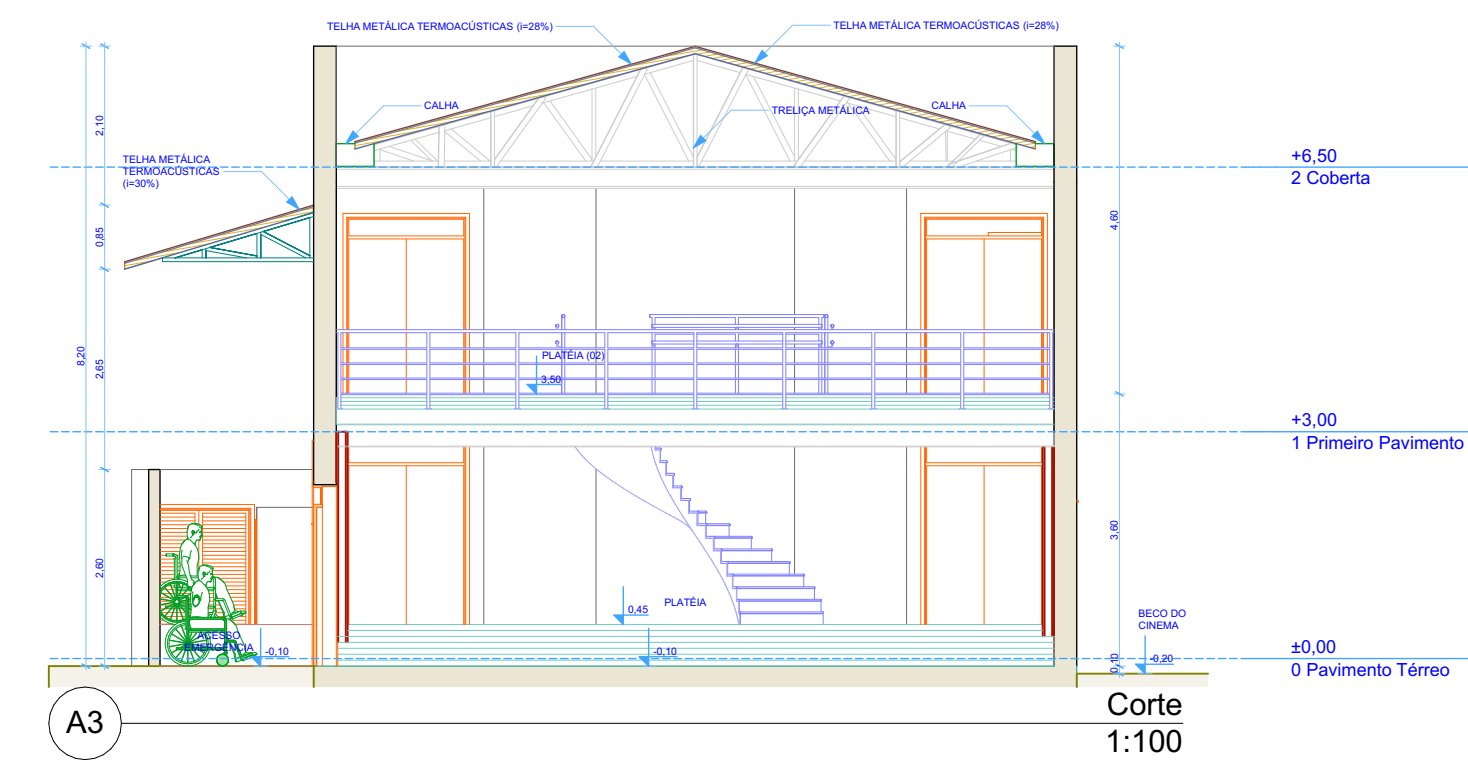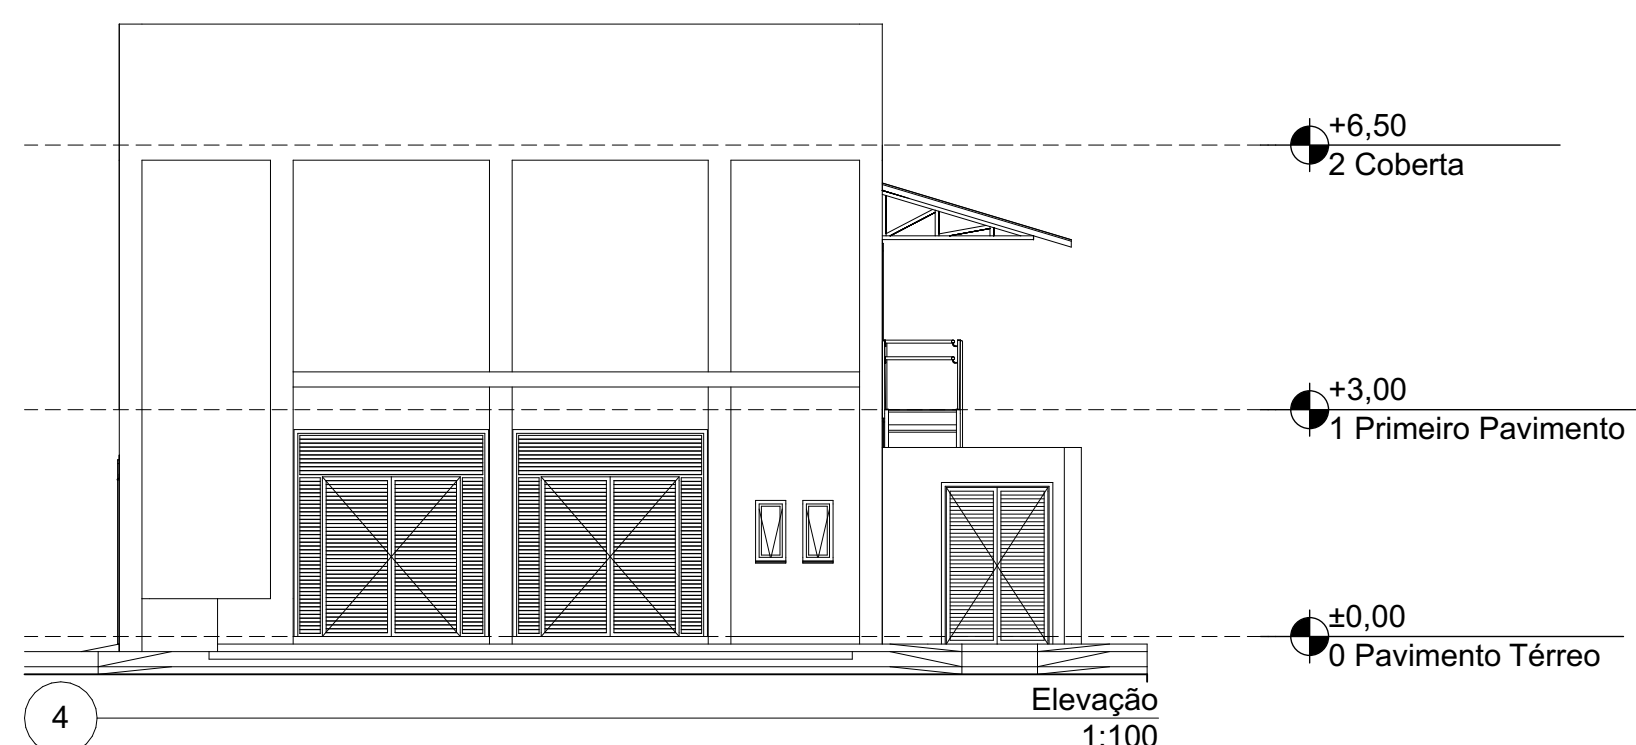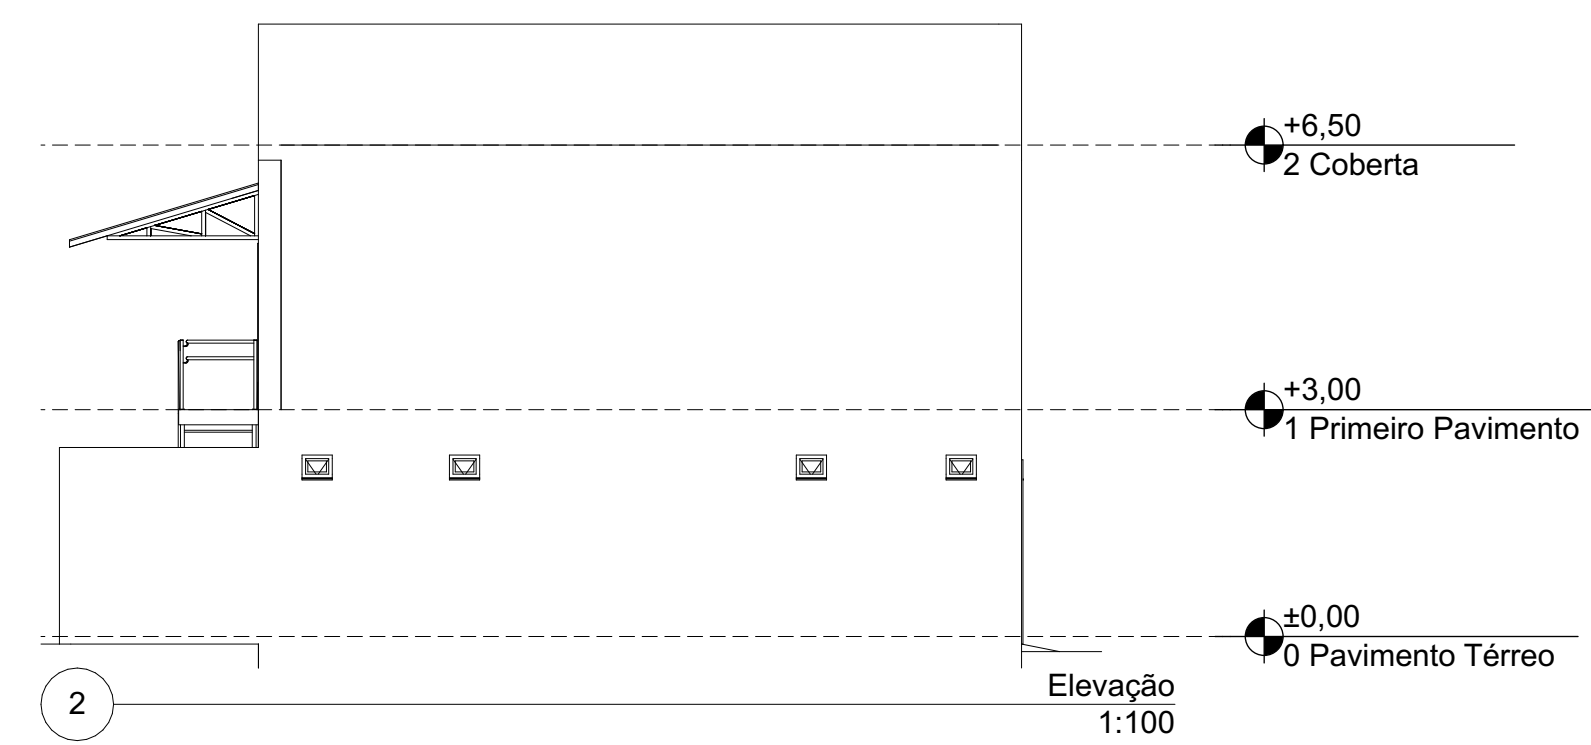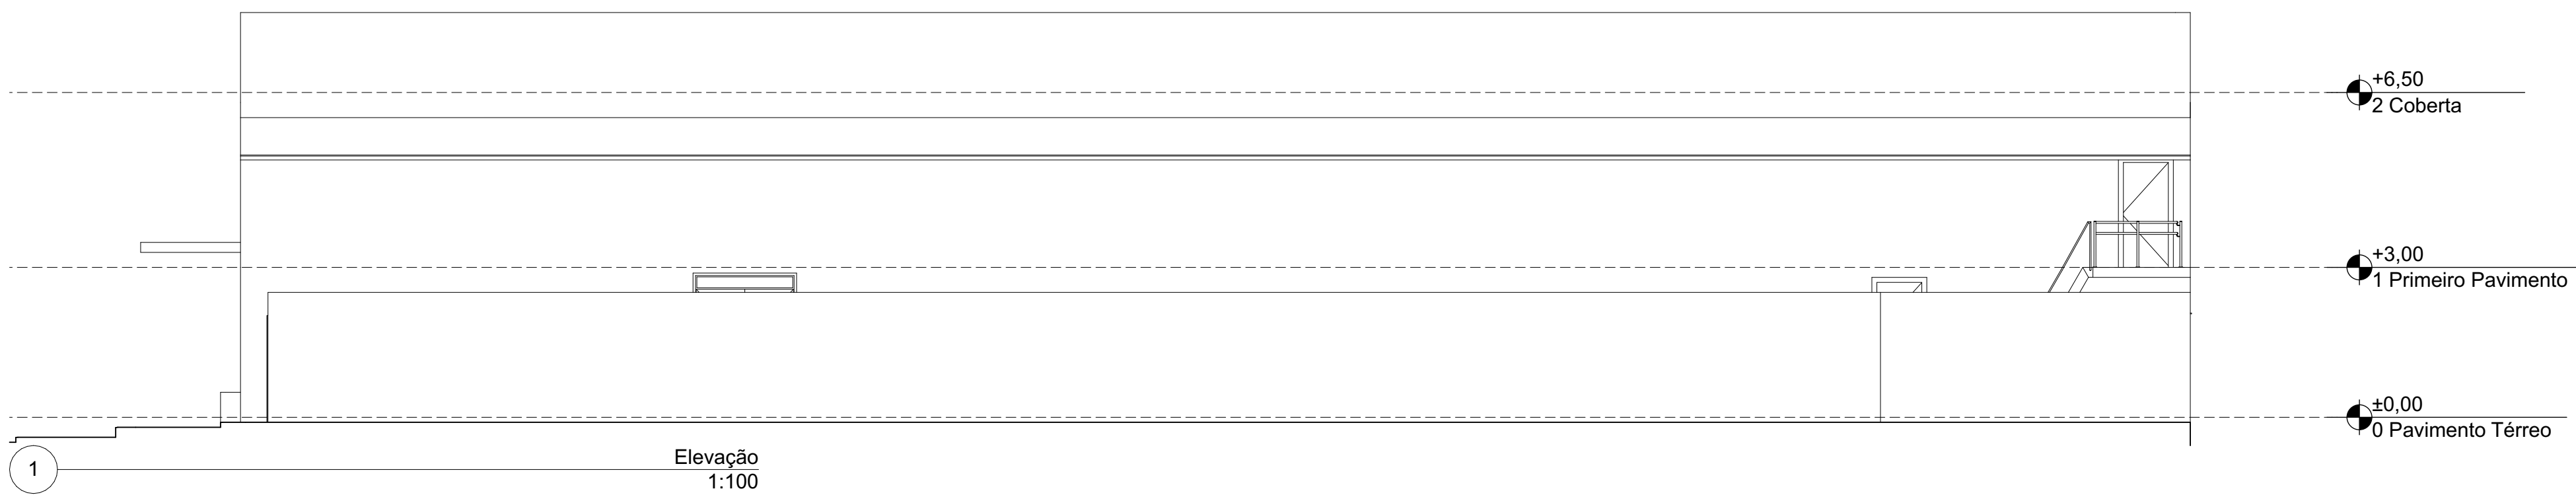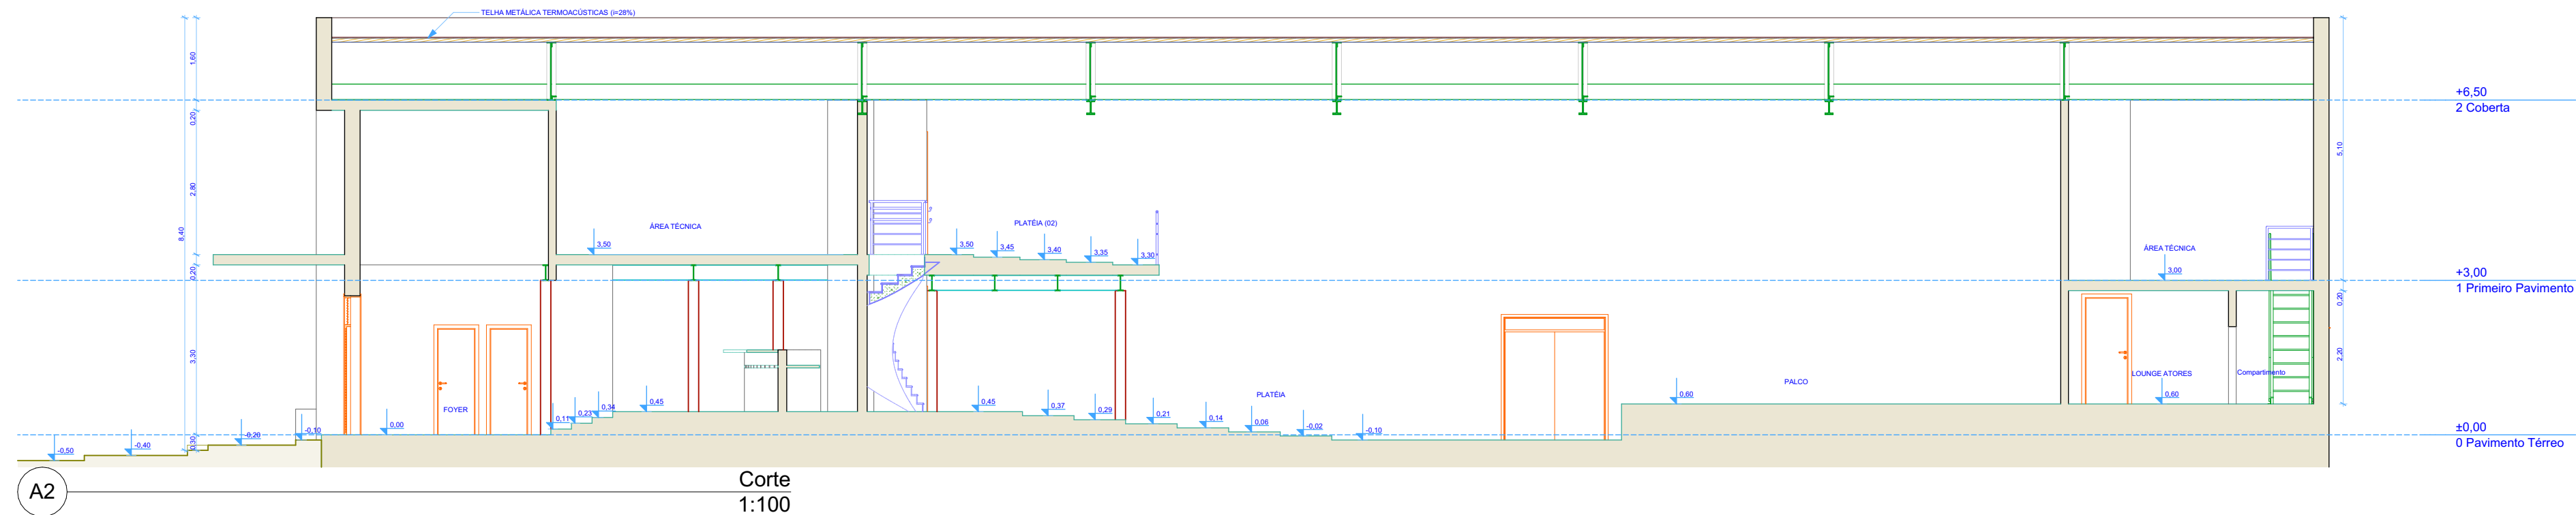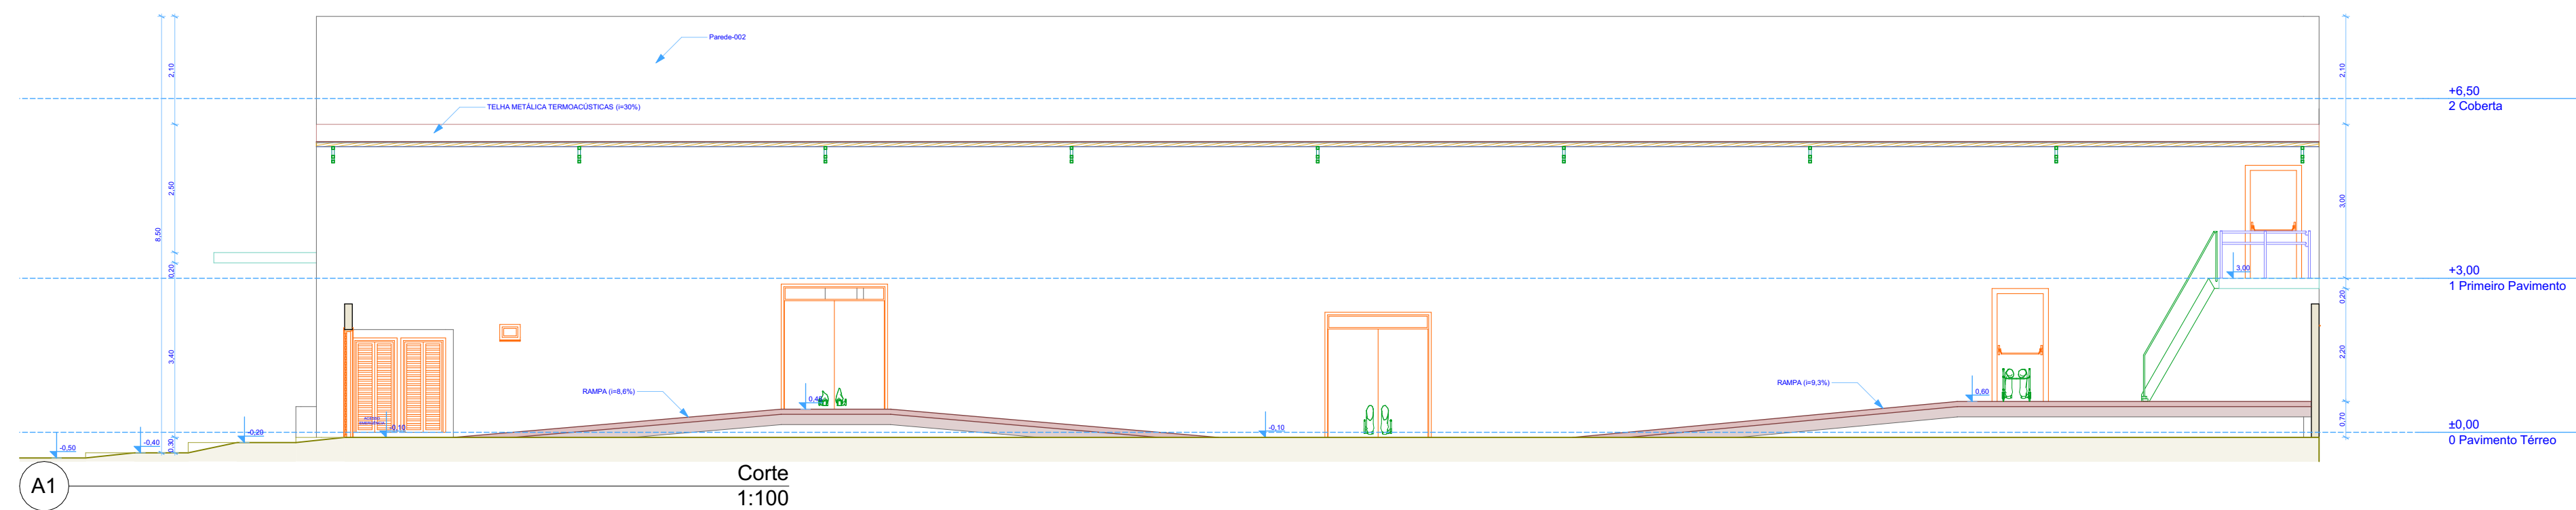

PREFEITURA MUNICIPAL DO PAUDALHO
SECRETARIA DE DESENVOLVIMENTO URBANO E AGRÁRIO
ROD. BR 408 - KM 76, CHÁ DE CAPOEIRA, PAUDALHO

Levantamento arquitetônico

ENDEREÇO
Rua Raul Bandeira
Bairro: Centro
CEP: 55825000

CIDADE
PAUDALHO
PROPRIETÁRIO

ESTADO
PERNAMBUCO



PREFEITURA MUNICIPAL DO PAUDALHO
CNPJ: 11.097.383/0001-84

RESPONSÁVEL TÉCNICO

PAULO VANDERLEI DE MENDONÇA FILHO
CREA: PE022065 PE

FASE PROJETO
EP | Estudo Preliminar

ESCALA
1:100, 1:50

DIMENSÃO DA FOLHA
A1

CONTEÚDO

Cortes e Fachadas

RESPONSÁVEL
#Primeiro Nome do Projetista





DATA
25/11/2021

ARQUIVO DIGITAL
TEATRO MUNICIPAL DE PAUDALHO THIAGO.pln

REVISÃO

FOLHA

02

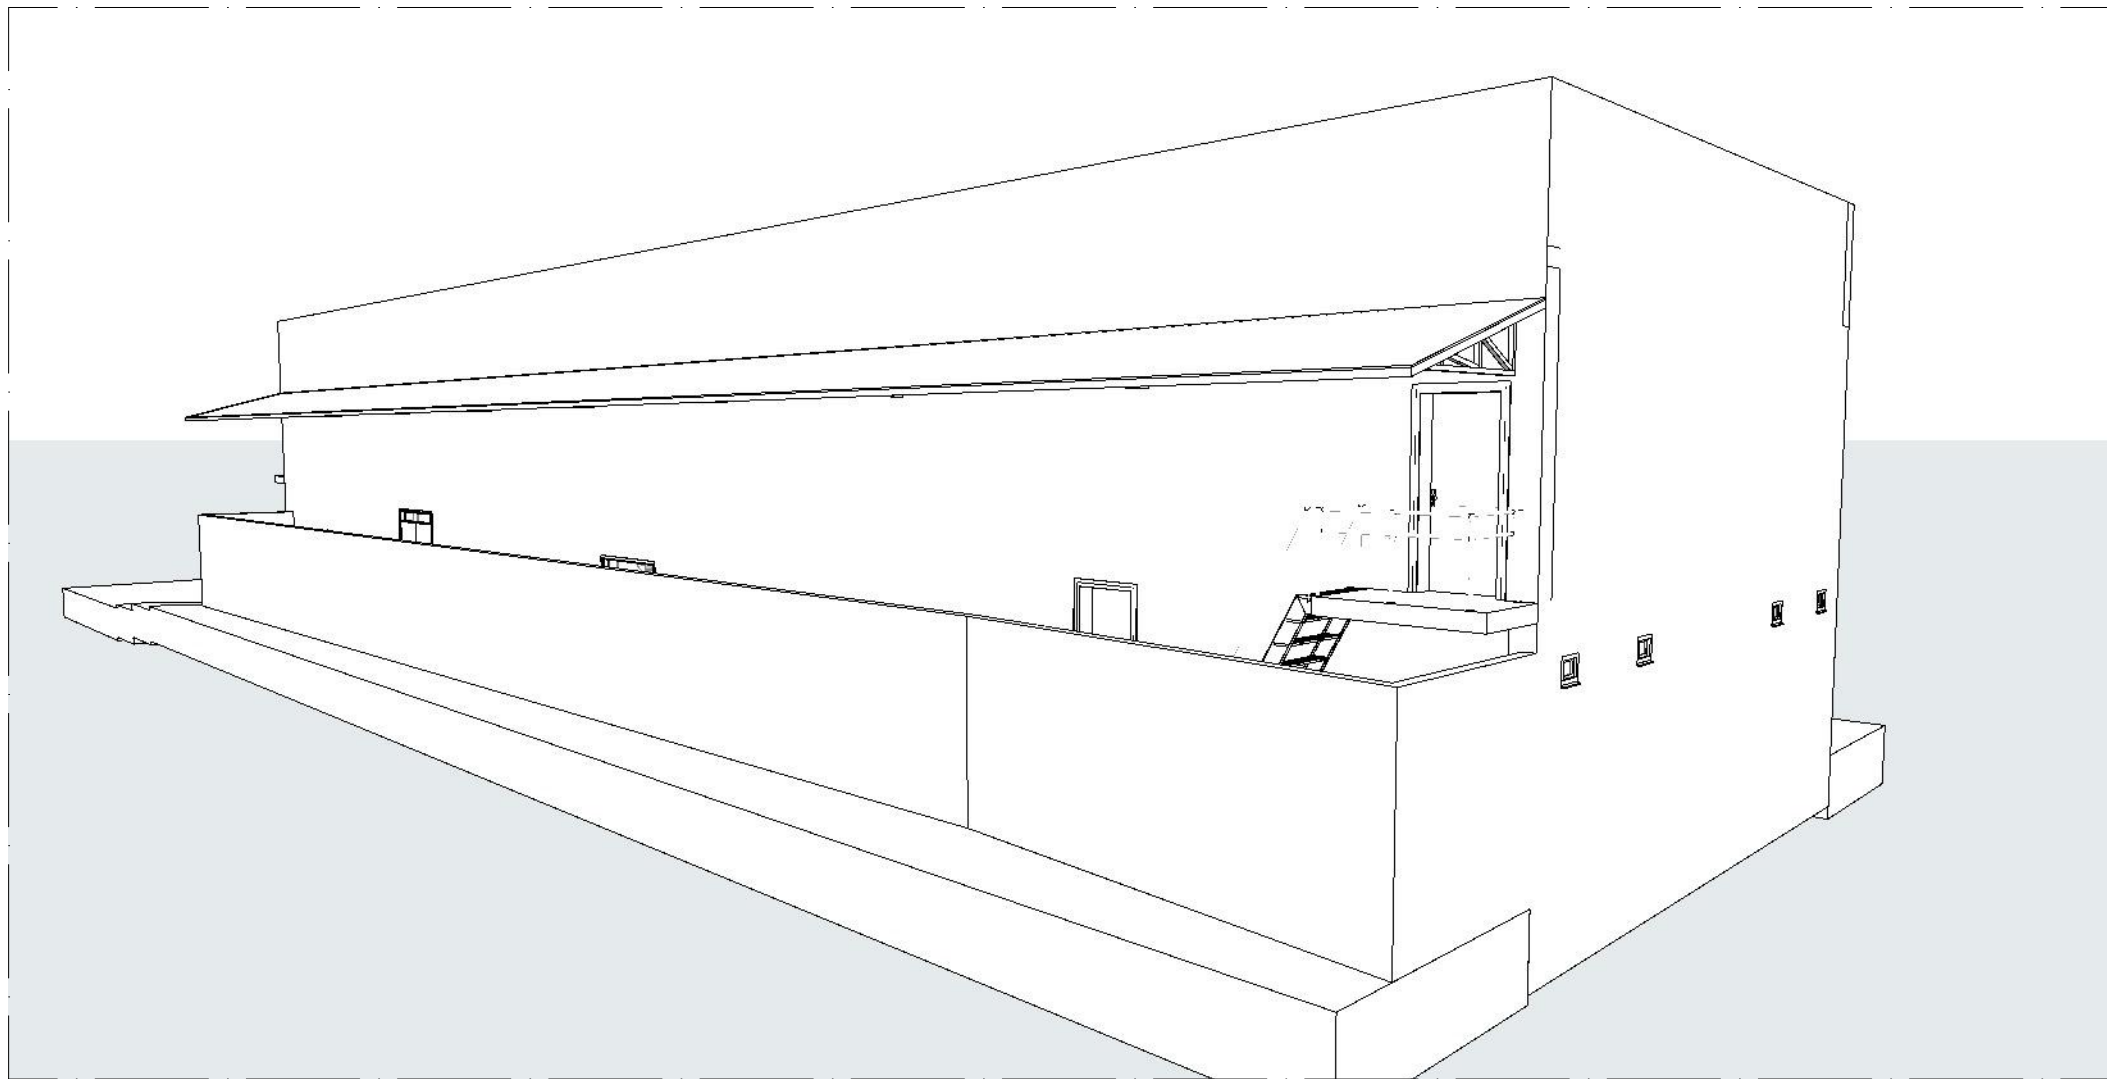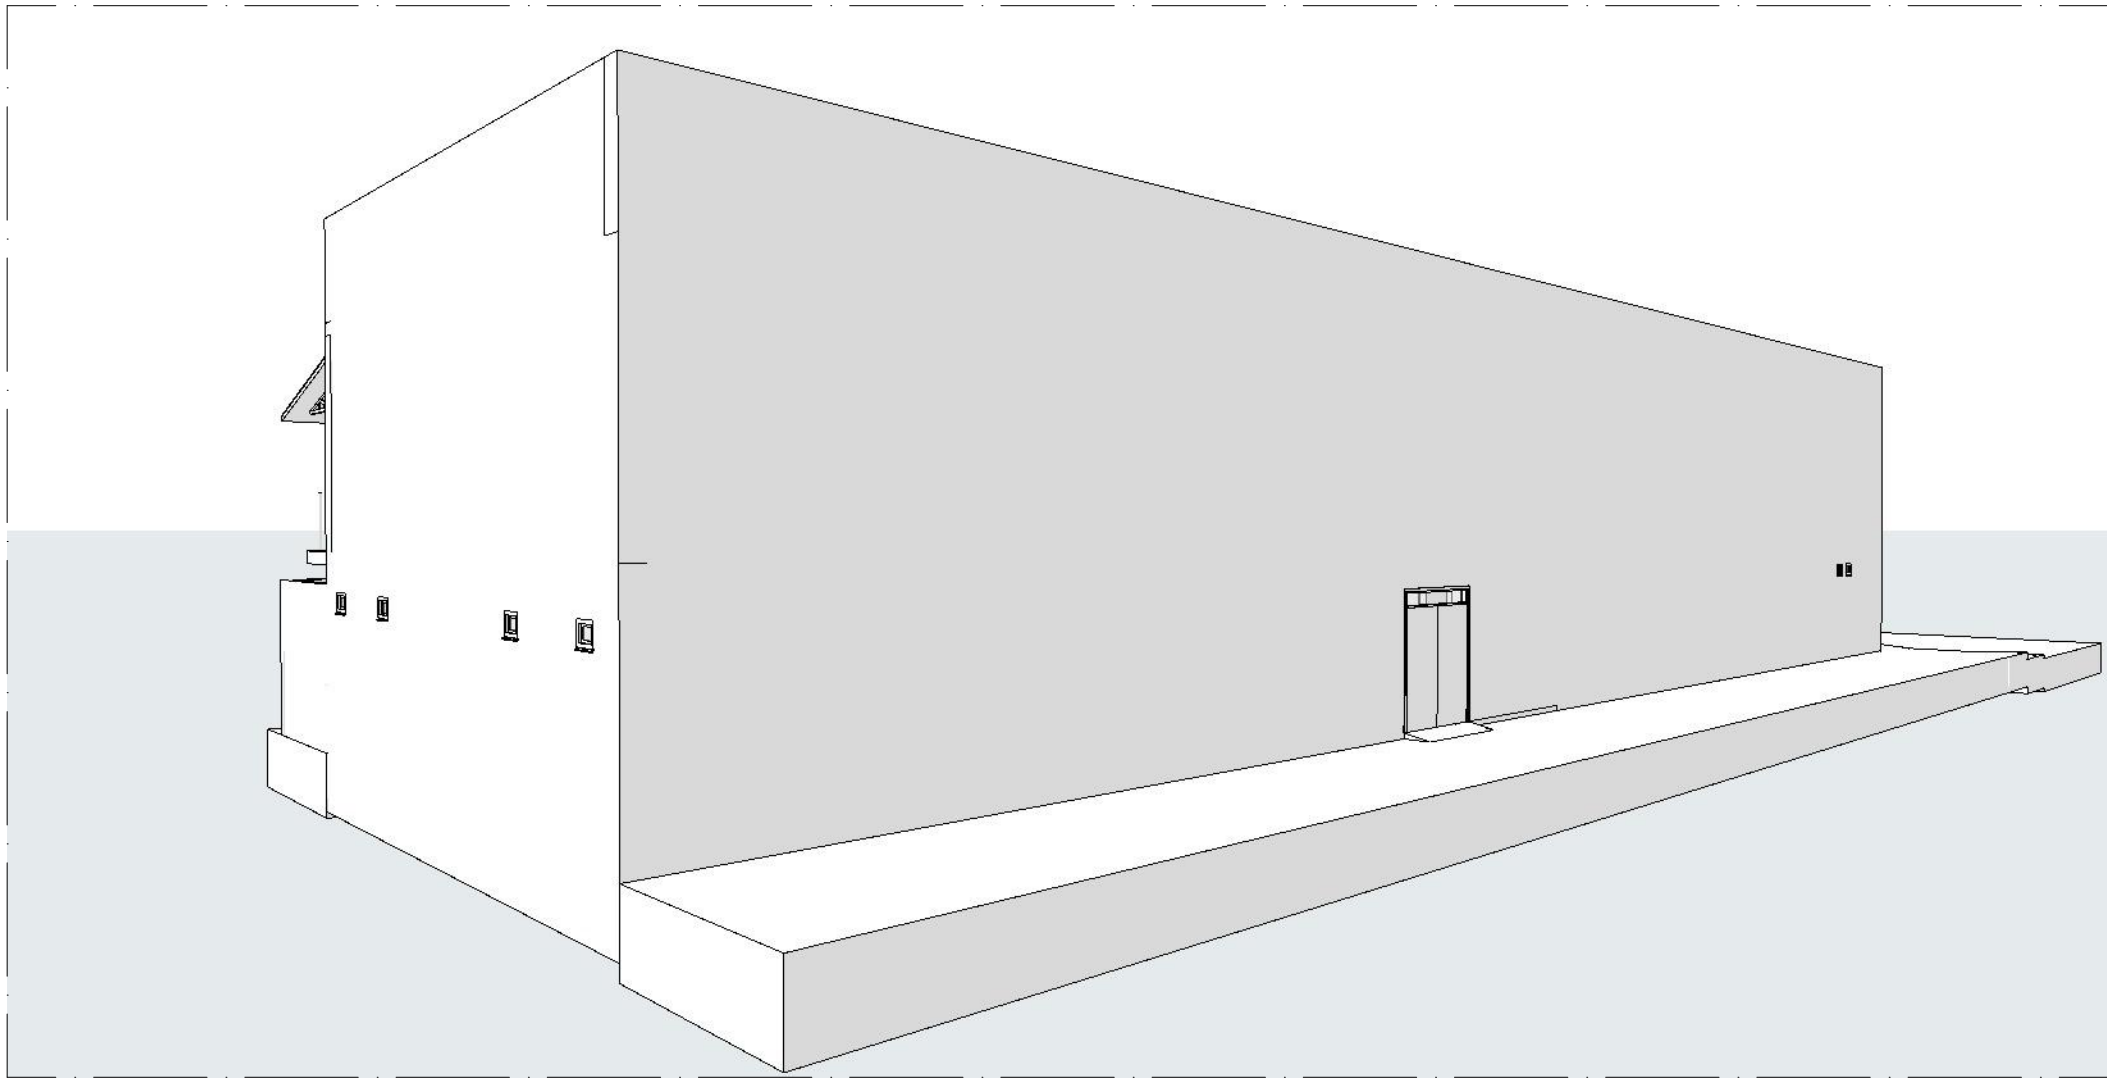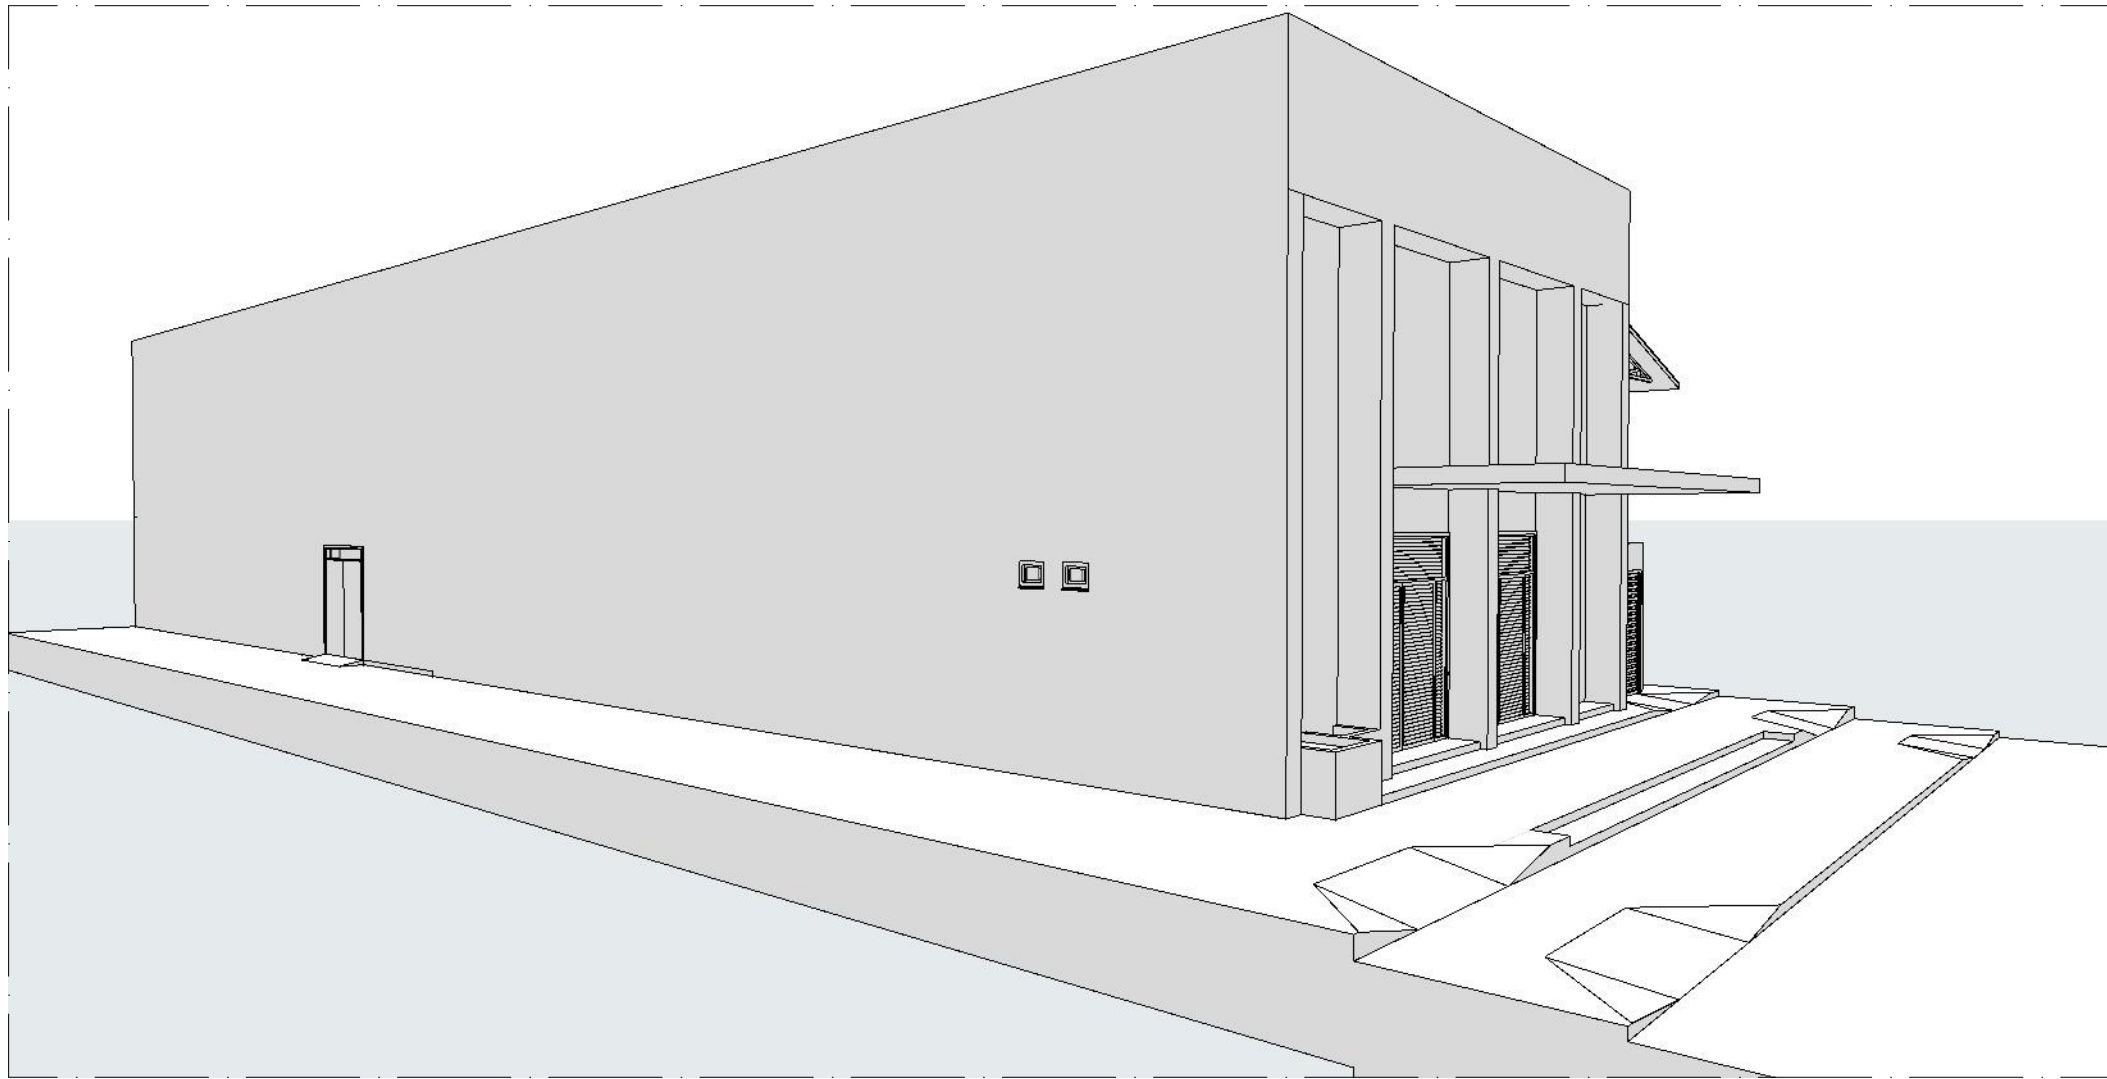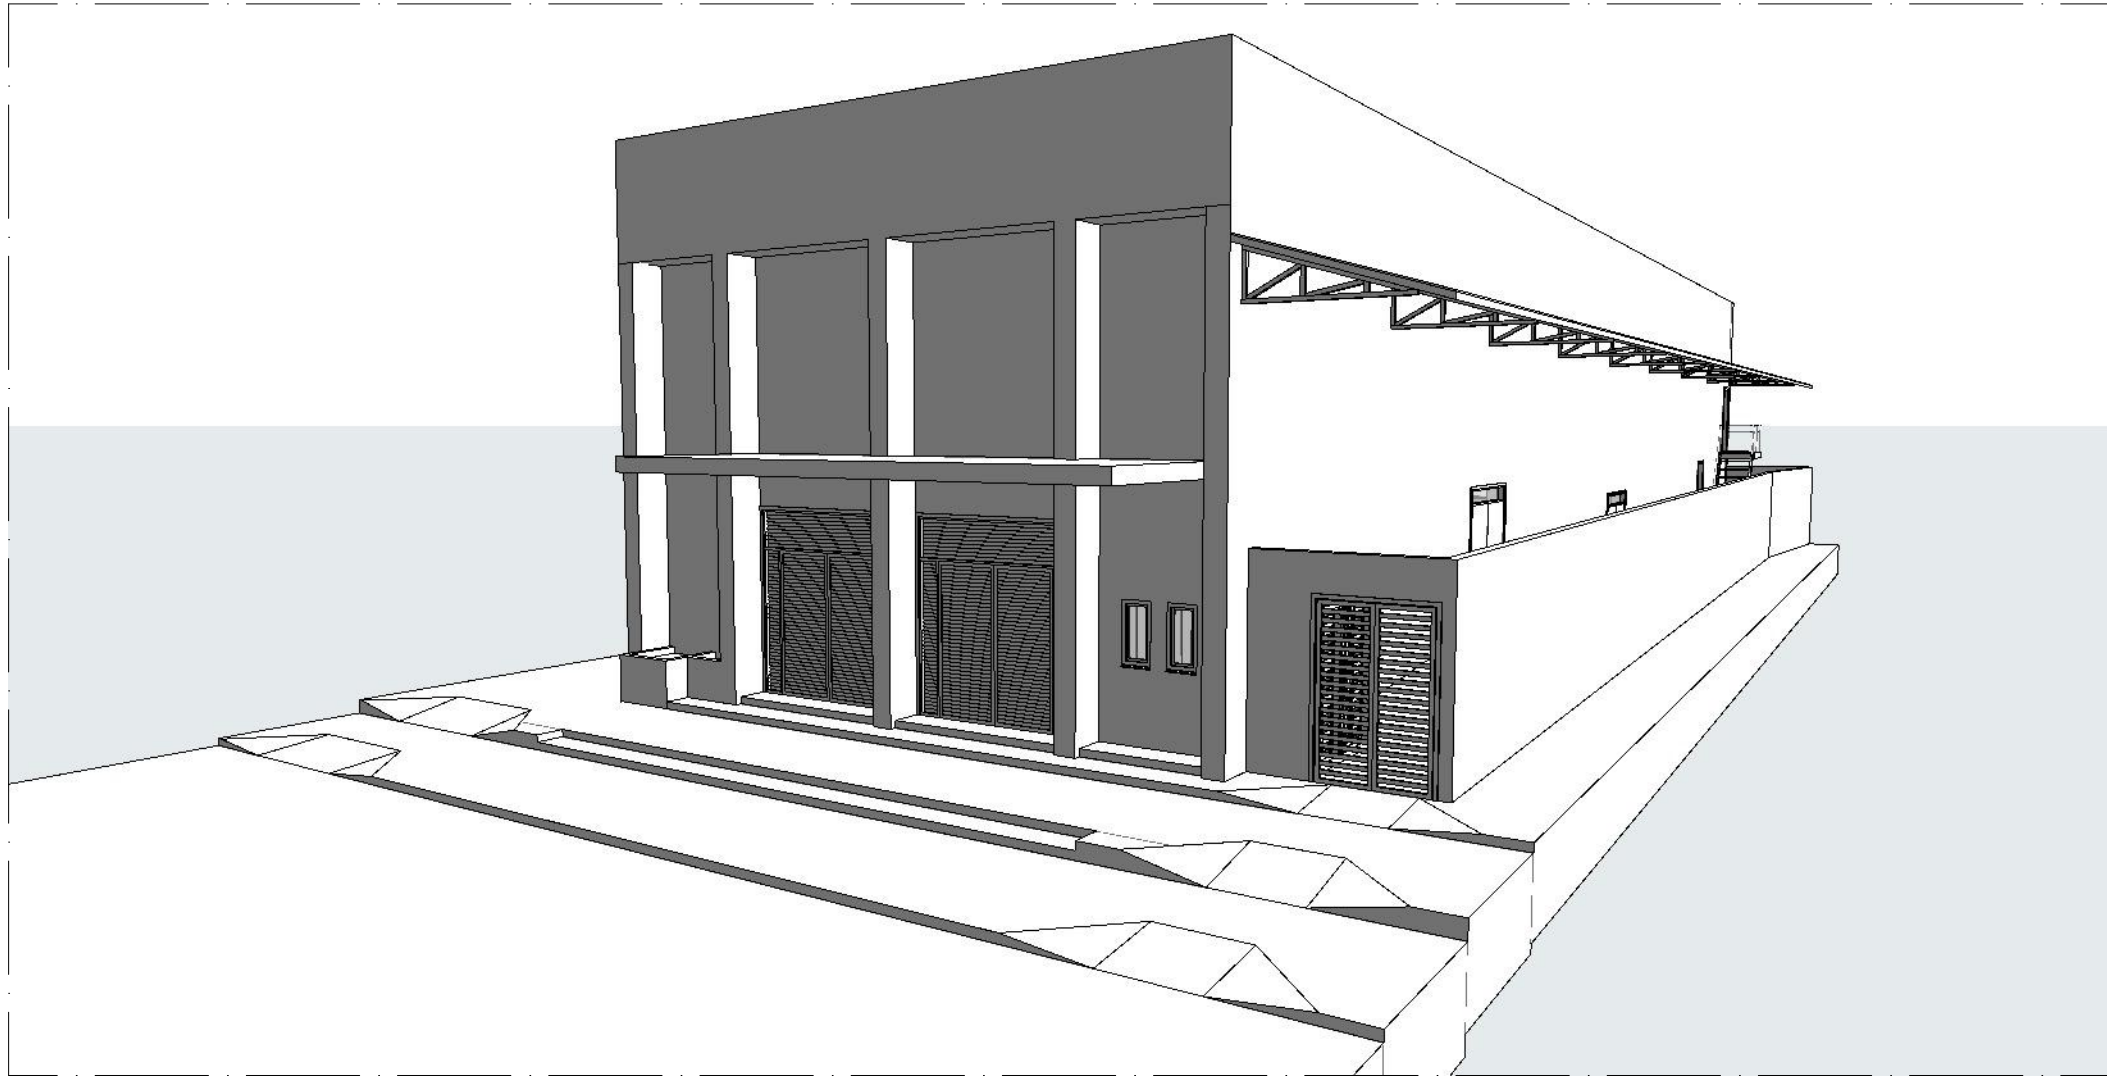

PREFEITURA MUNICIPAL DO PAUDALHO
SECRETARIA DE DESENVOLVIMENTO URBANO E AGRÁRIO
ROD. BR 408 - KM 76, CHÁ DE CAPOEIRA, PAUDALHO

ENDEREÇO
Rua Raul Bandeira
Bairro: Centro
CEP: 56825000

CIDADE
PAUDALHO
PROPRIETÁRIO

ESTADO
PERNAMBUCO

PREFEITURA MUNICIPAL DO PAUDALHO
CNPJ: 11.097.383/0001-84

RESPONSÁVEL TÉCNICO

PAULO VANDERLEI DE MENDONÇA FILHO
CREA: PE022065 PE

FASE PROJETO
EP | Estudo Preliminar
CONTEÚDO

ESCALA
1:100

DIMENSÃO DA FOLHA
A1

RESPONSÁVEL
#Primeiro Nome do Projetista

DATA
25/11/2021

ARQUIVO DIGITAL
TEATRO MUNICIPAL DE PAUDALHO THIAGO.pln

REVISÃO

Perspectivas



FOLHA

03