
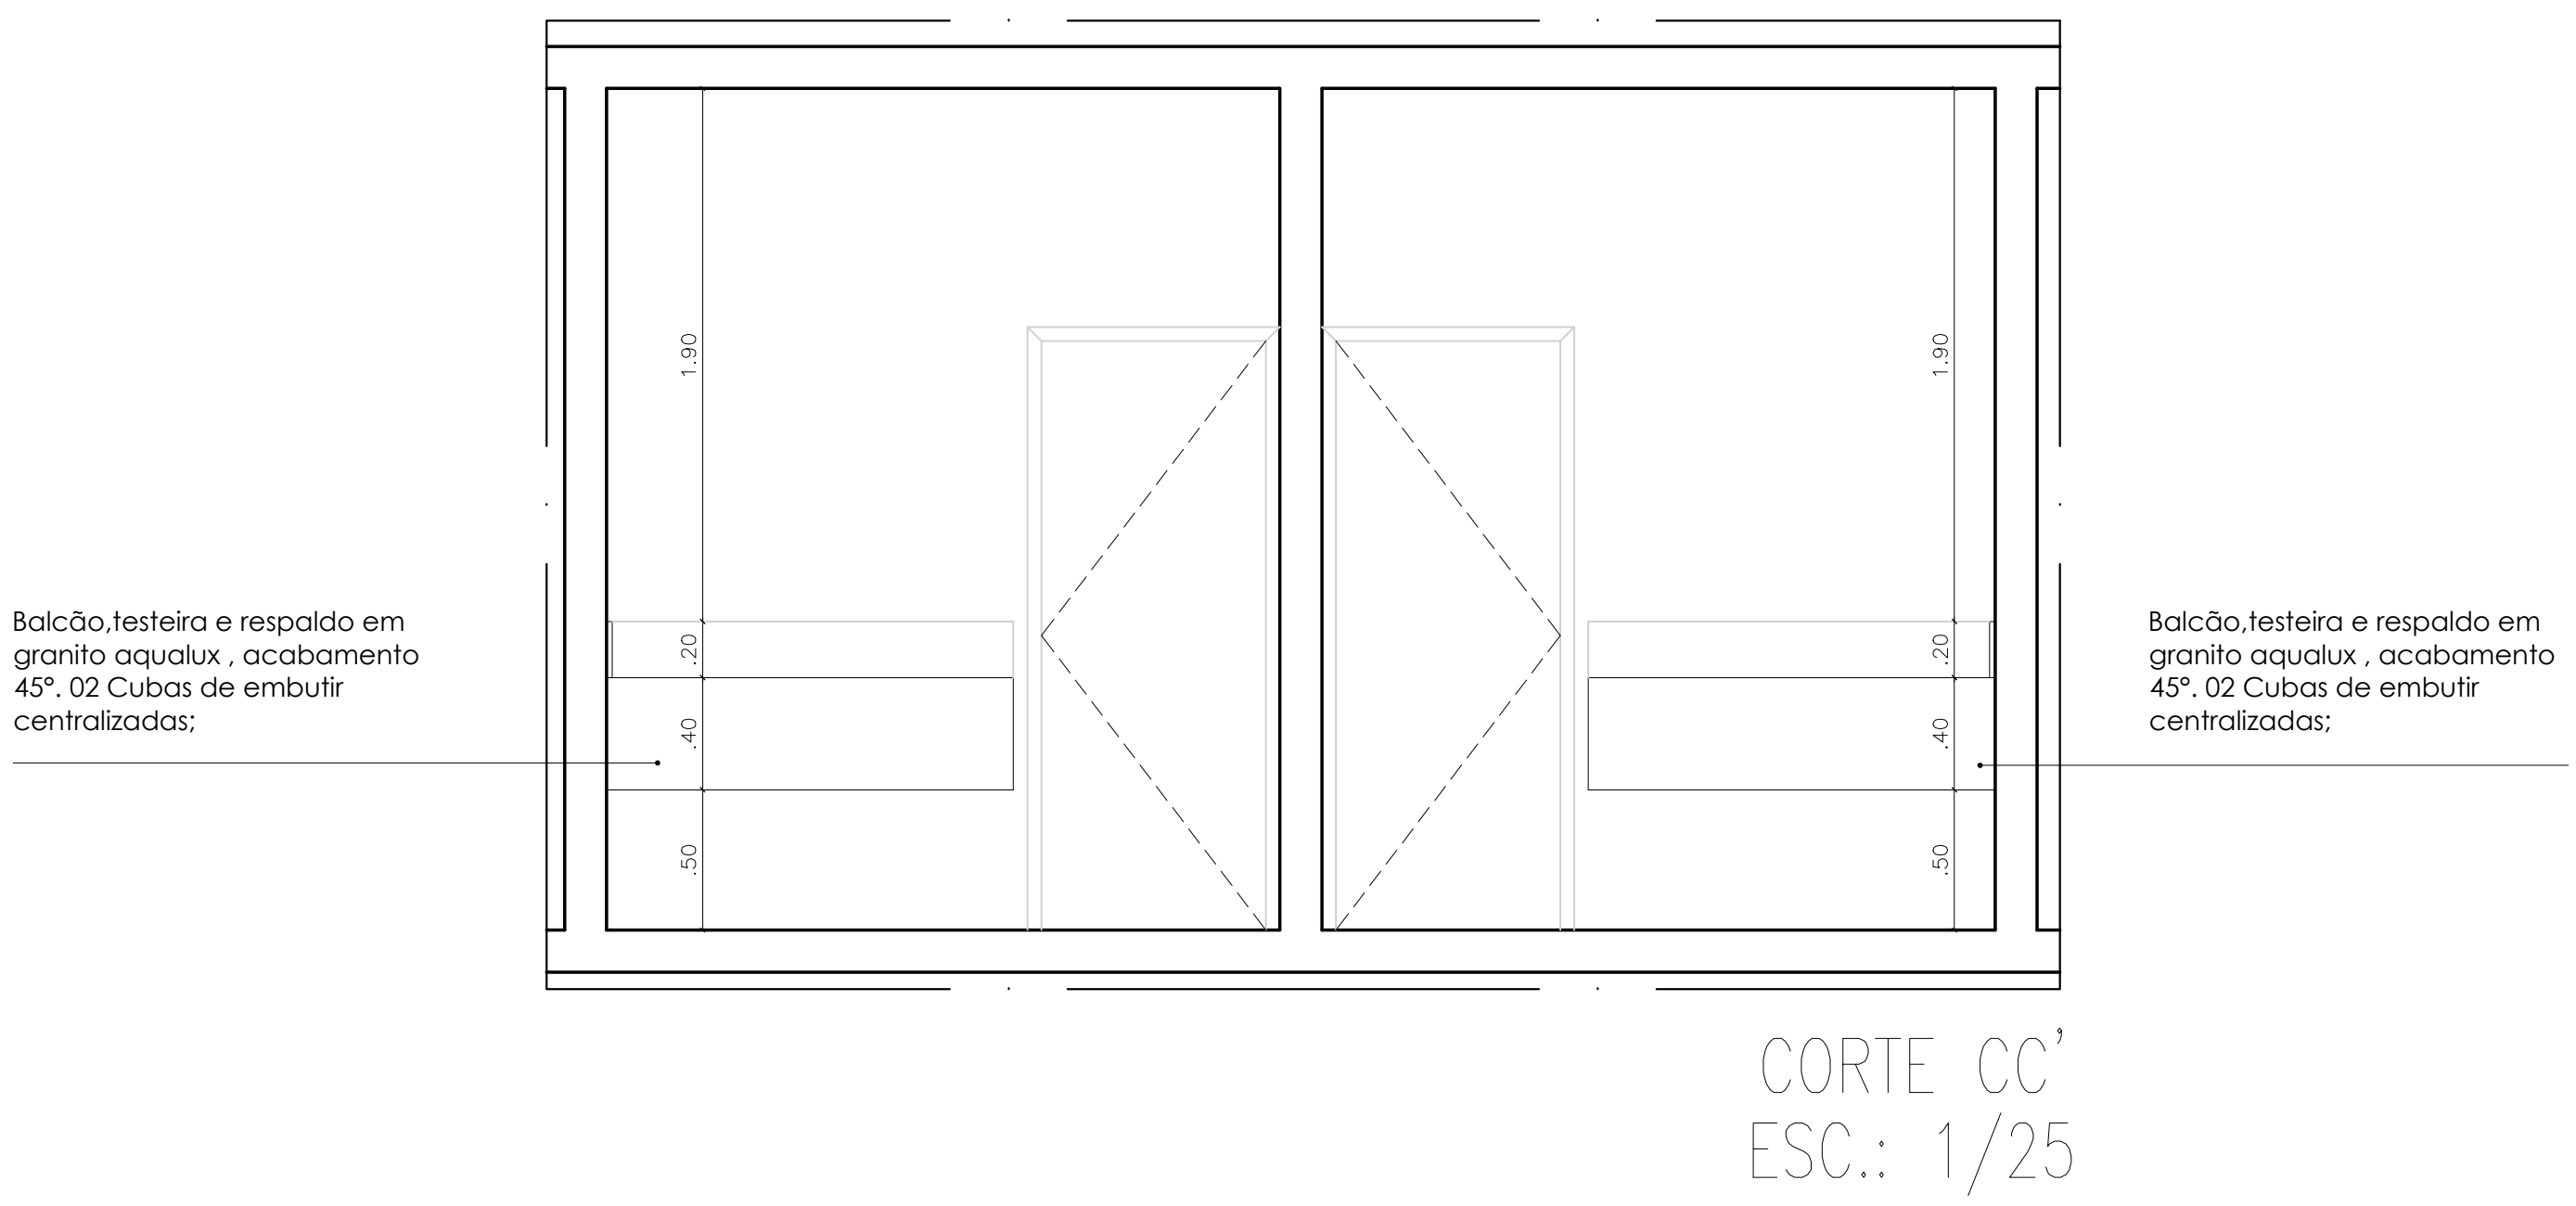
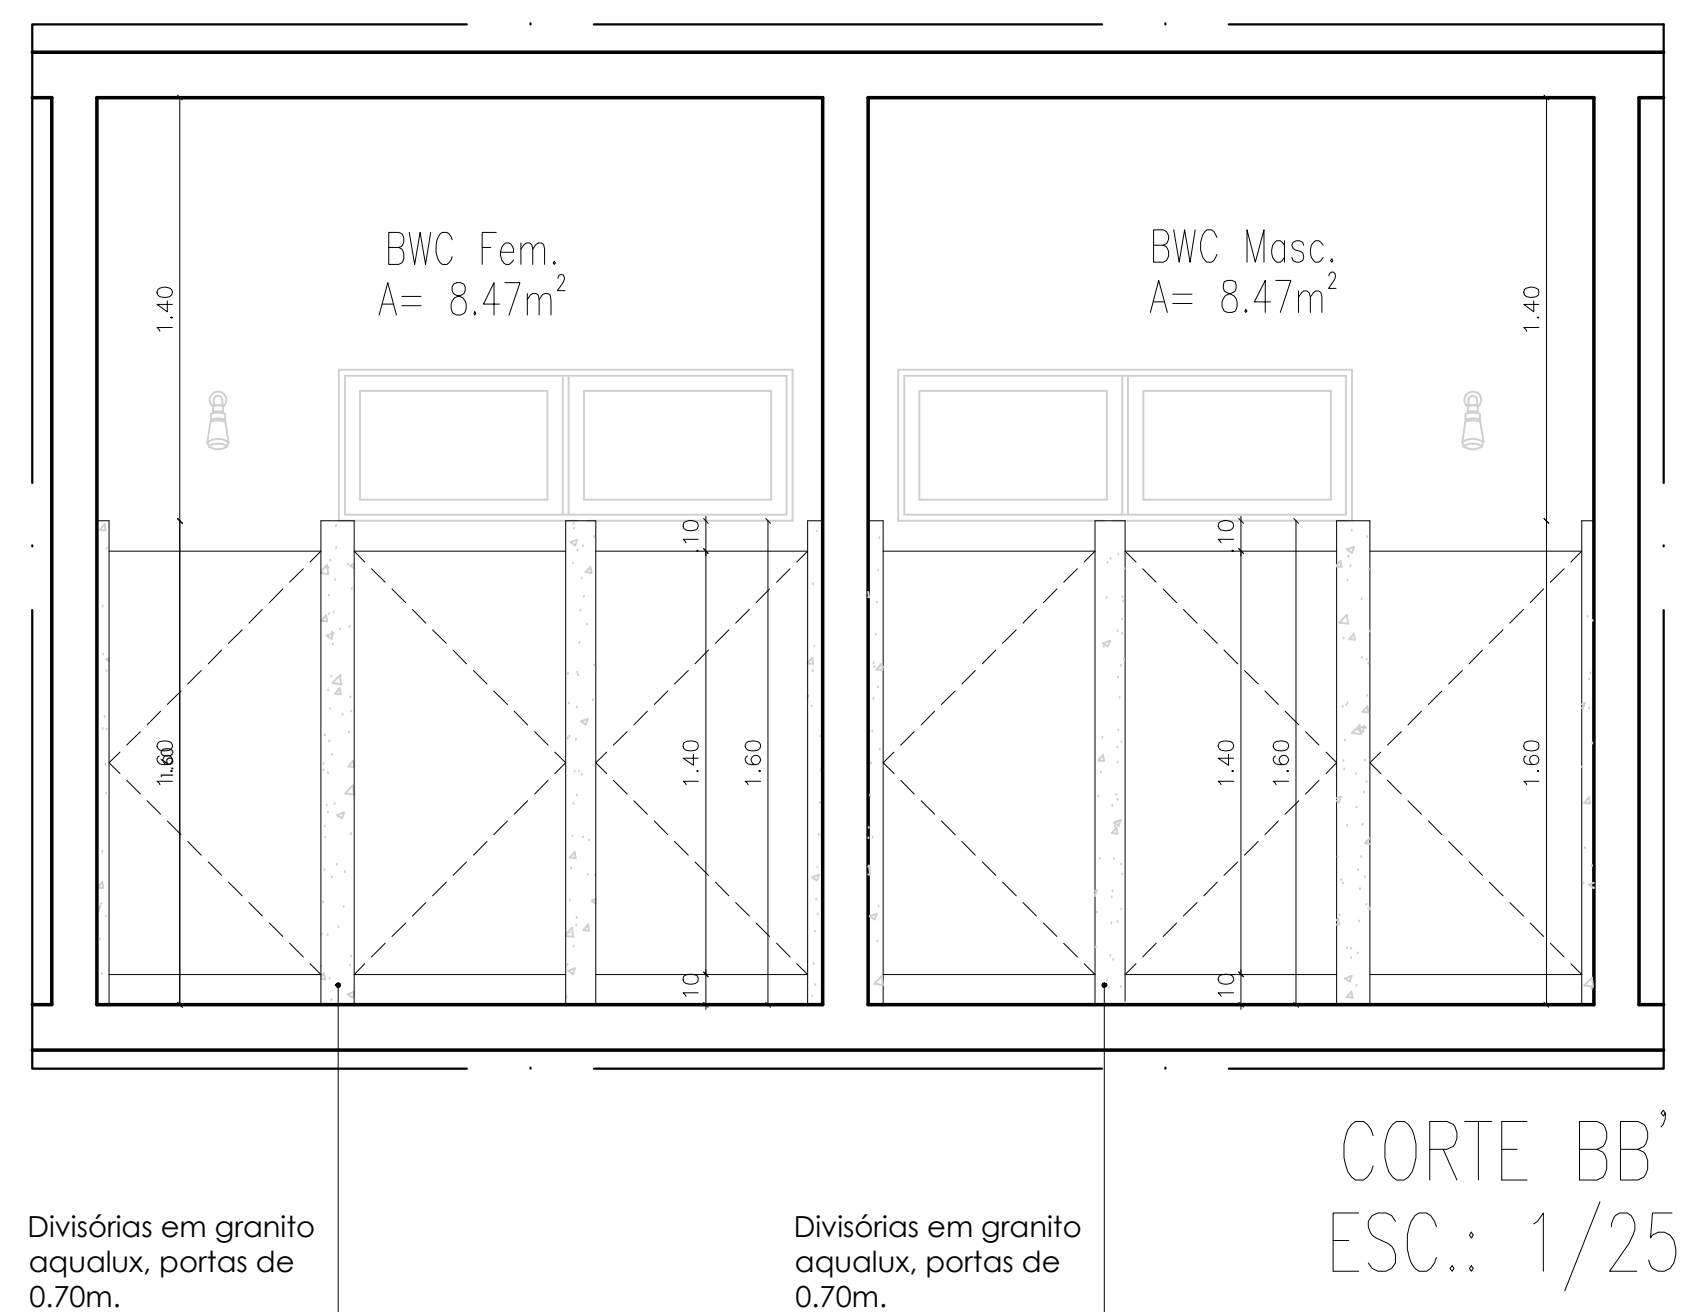


BANHEIROS - 1º PAV

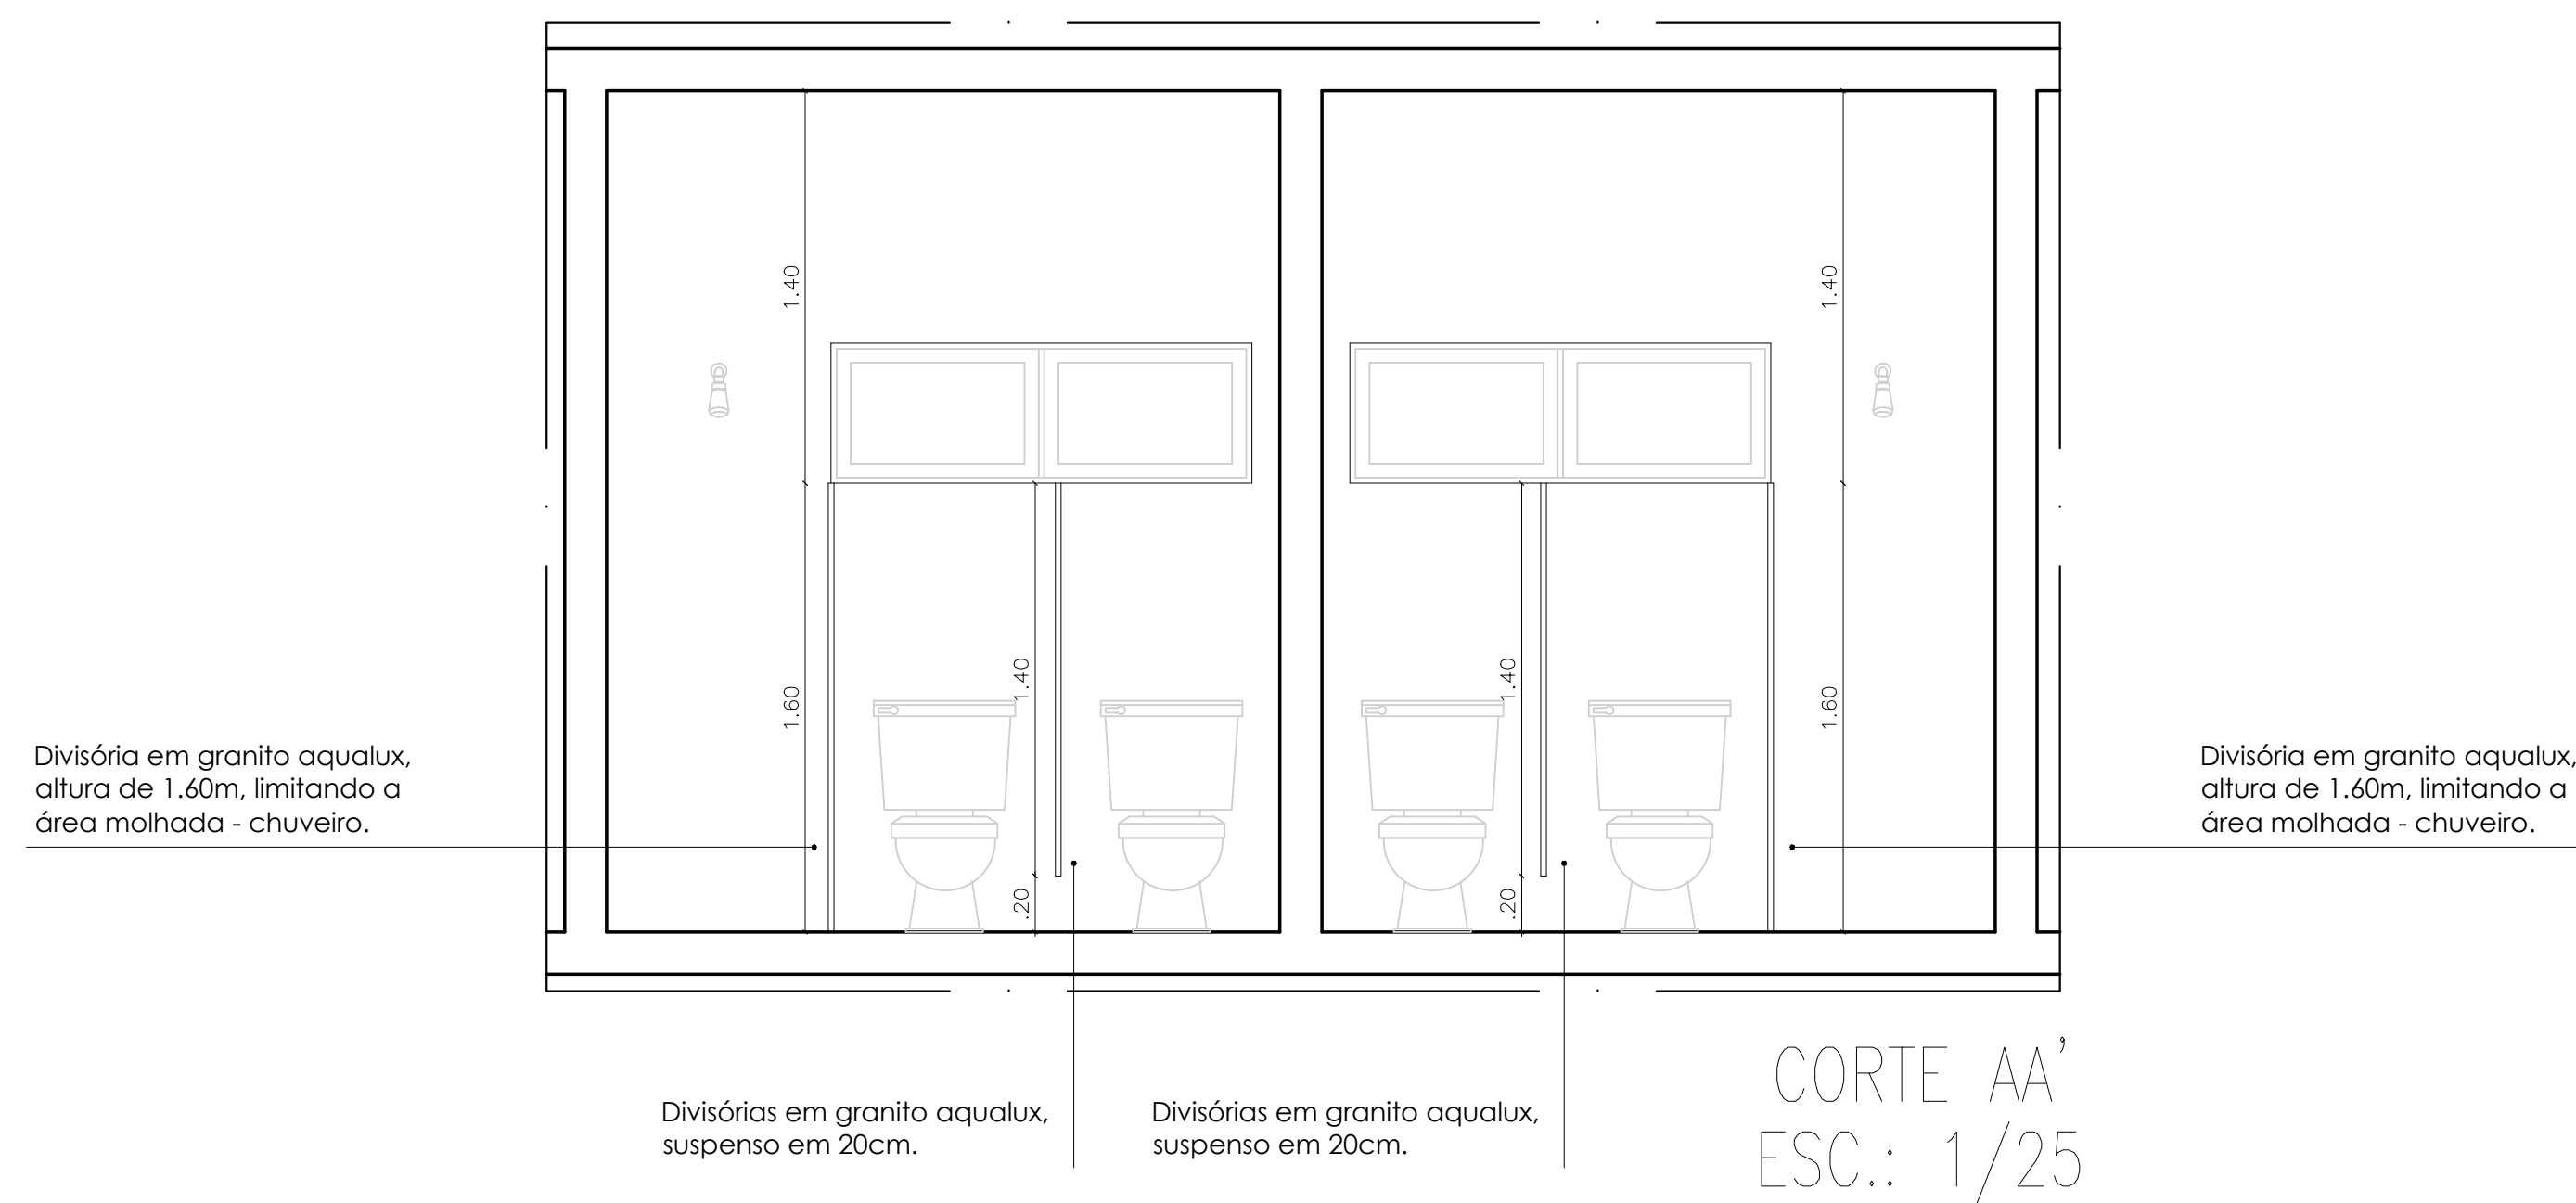

Prefeitura do
PAUDALHO

Secretaria de Obras e serviços
urbanos
BR 408, Km 76, Chã de Capoeira

PROJETO PARA CONSTRUÇÃO DE COZINHA HOSPITALAR, NO HOSPITAL
GERAL DO PAUDALHO, BAÍRRO DE ASA BRANCA - PAUDALHO - PE.

Prancha n°:
01/06
EXECUTIVO

Áreas:

DETALHAMENTO GRANITO - PRIMEIRO PAVIMENTO

Escala: 1/25

Data: Maio de 2021

Arq. Colaborador:
Desenho: Antonio Braz

Prefeito: Marcello Fuchs Campos Gouveia

Projeto:

- Conferir cotas no local da obra e em caso de dúvidas e ou diferenças de medidas, consultar arquiteta antes de executar projeto.
- Todas as medidas utilizadas estão em metros.
- Sistema coordenadas SIRGAS datum, UTM Zone 25S; Brasil east of 36d West