

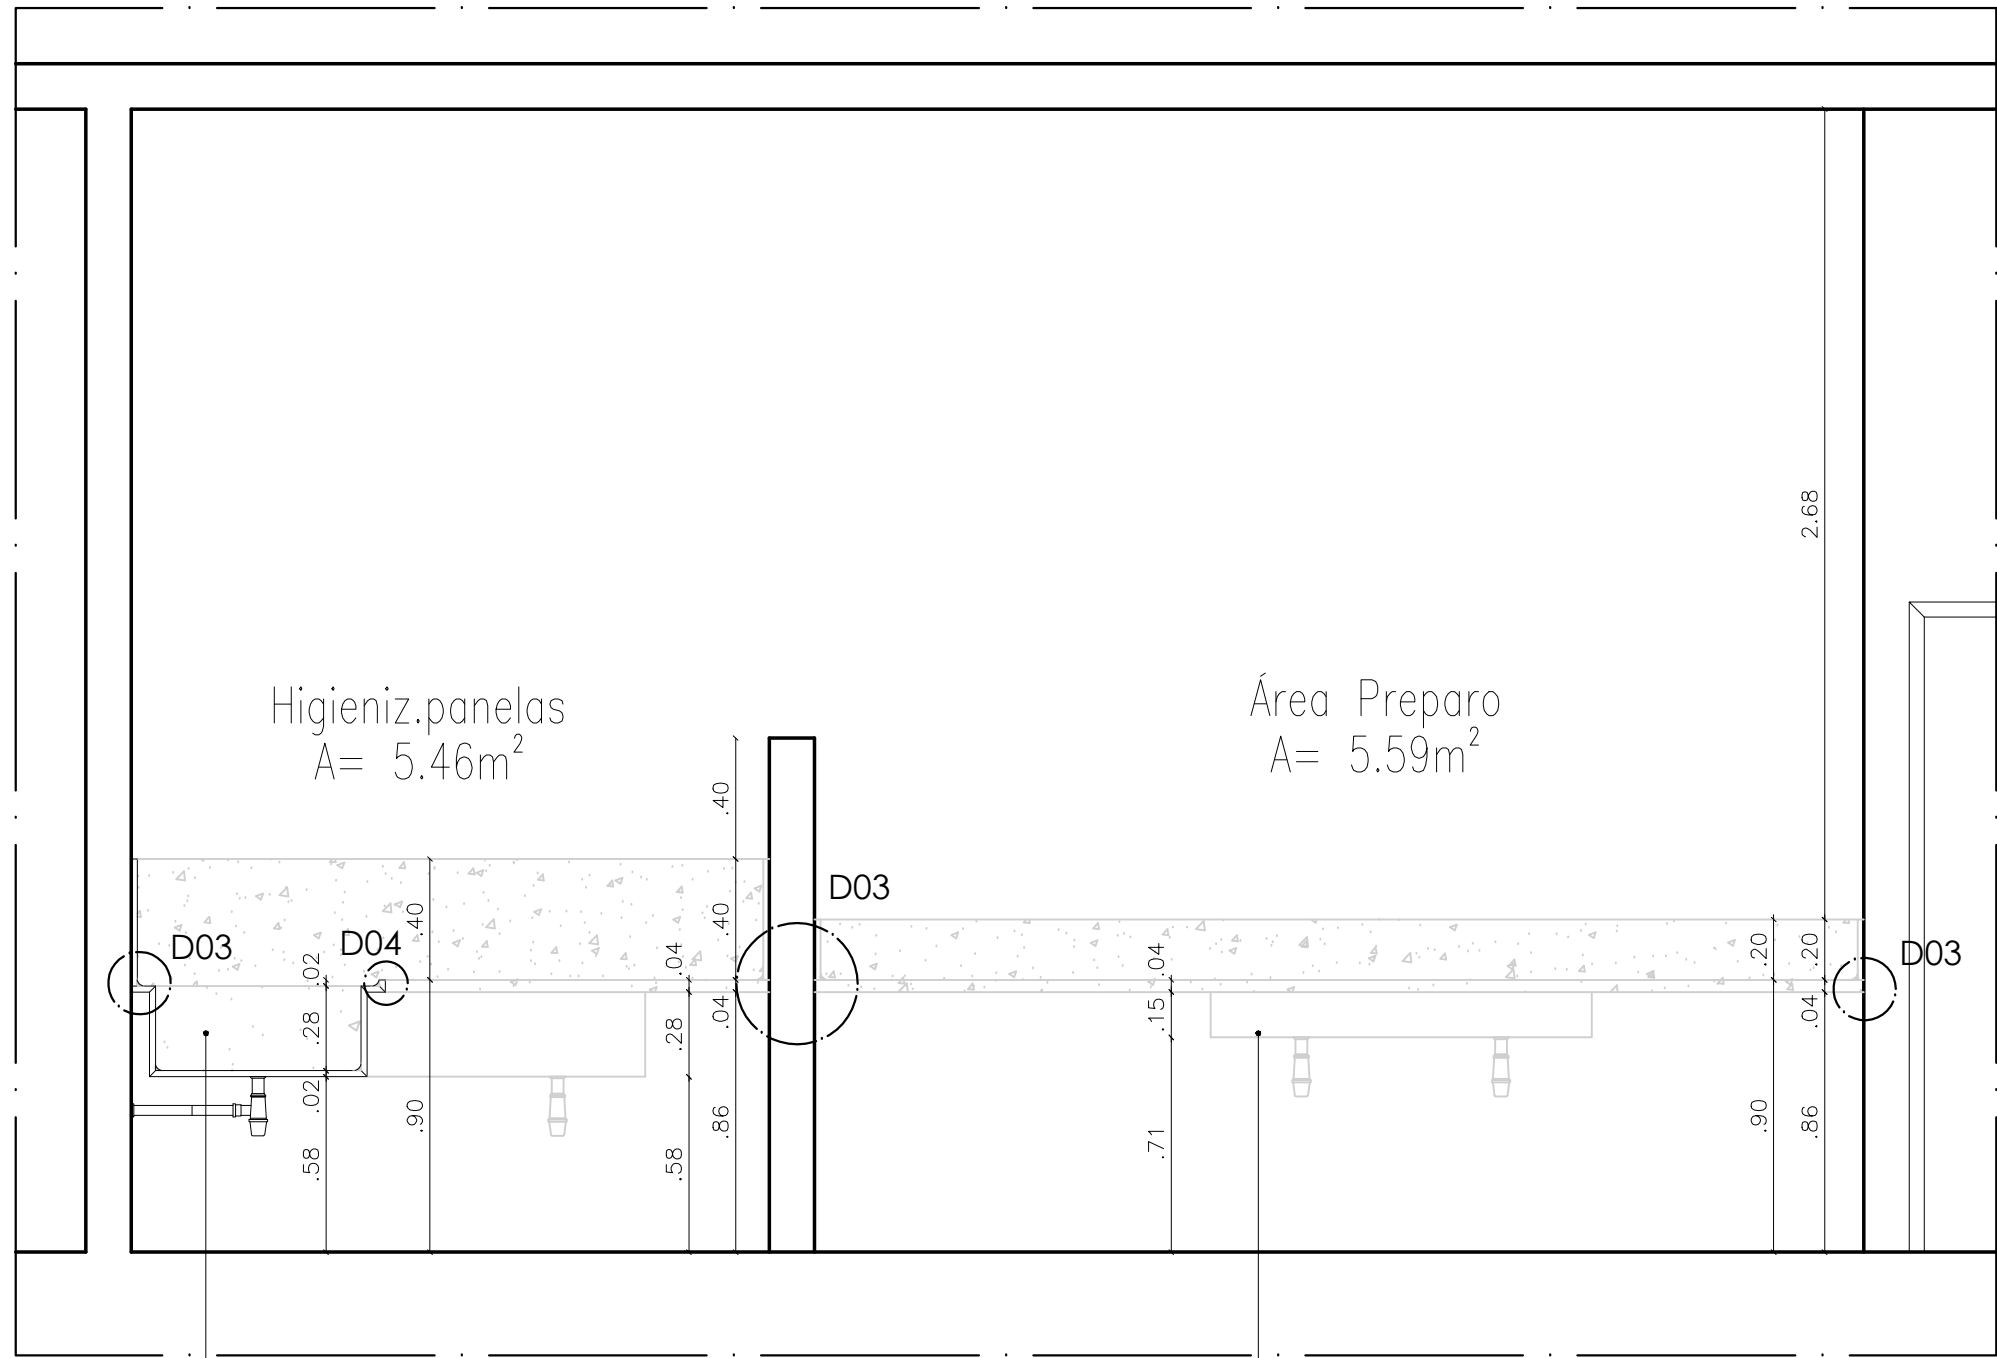
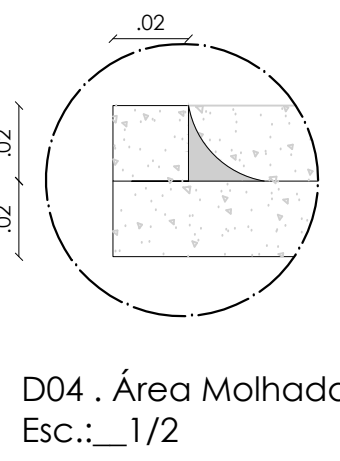
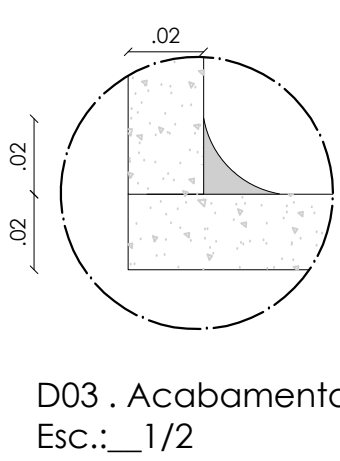



SECÇÃO 02:  
ESC.: 1/25

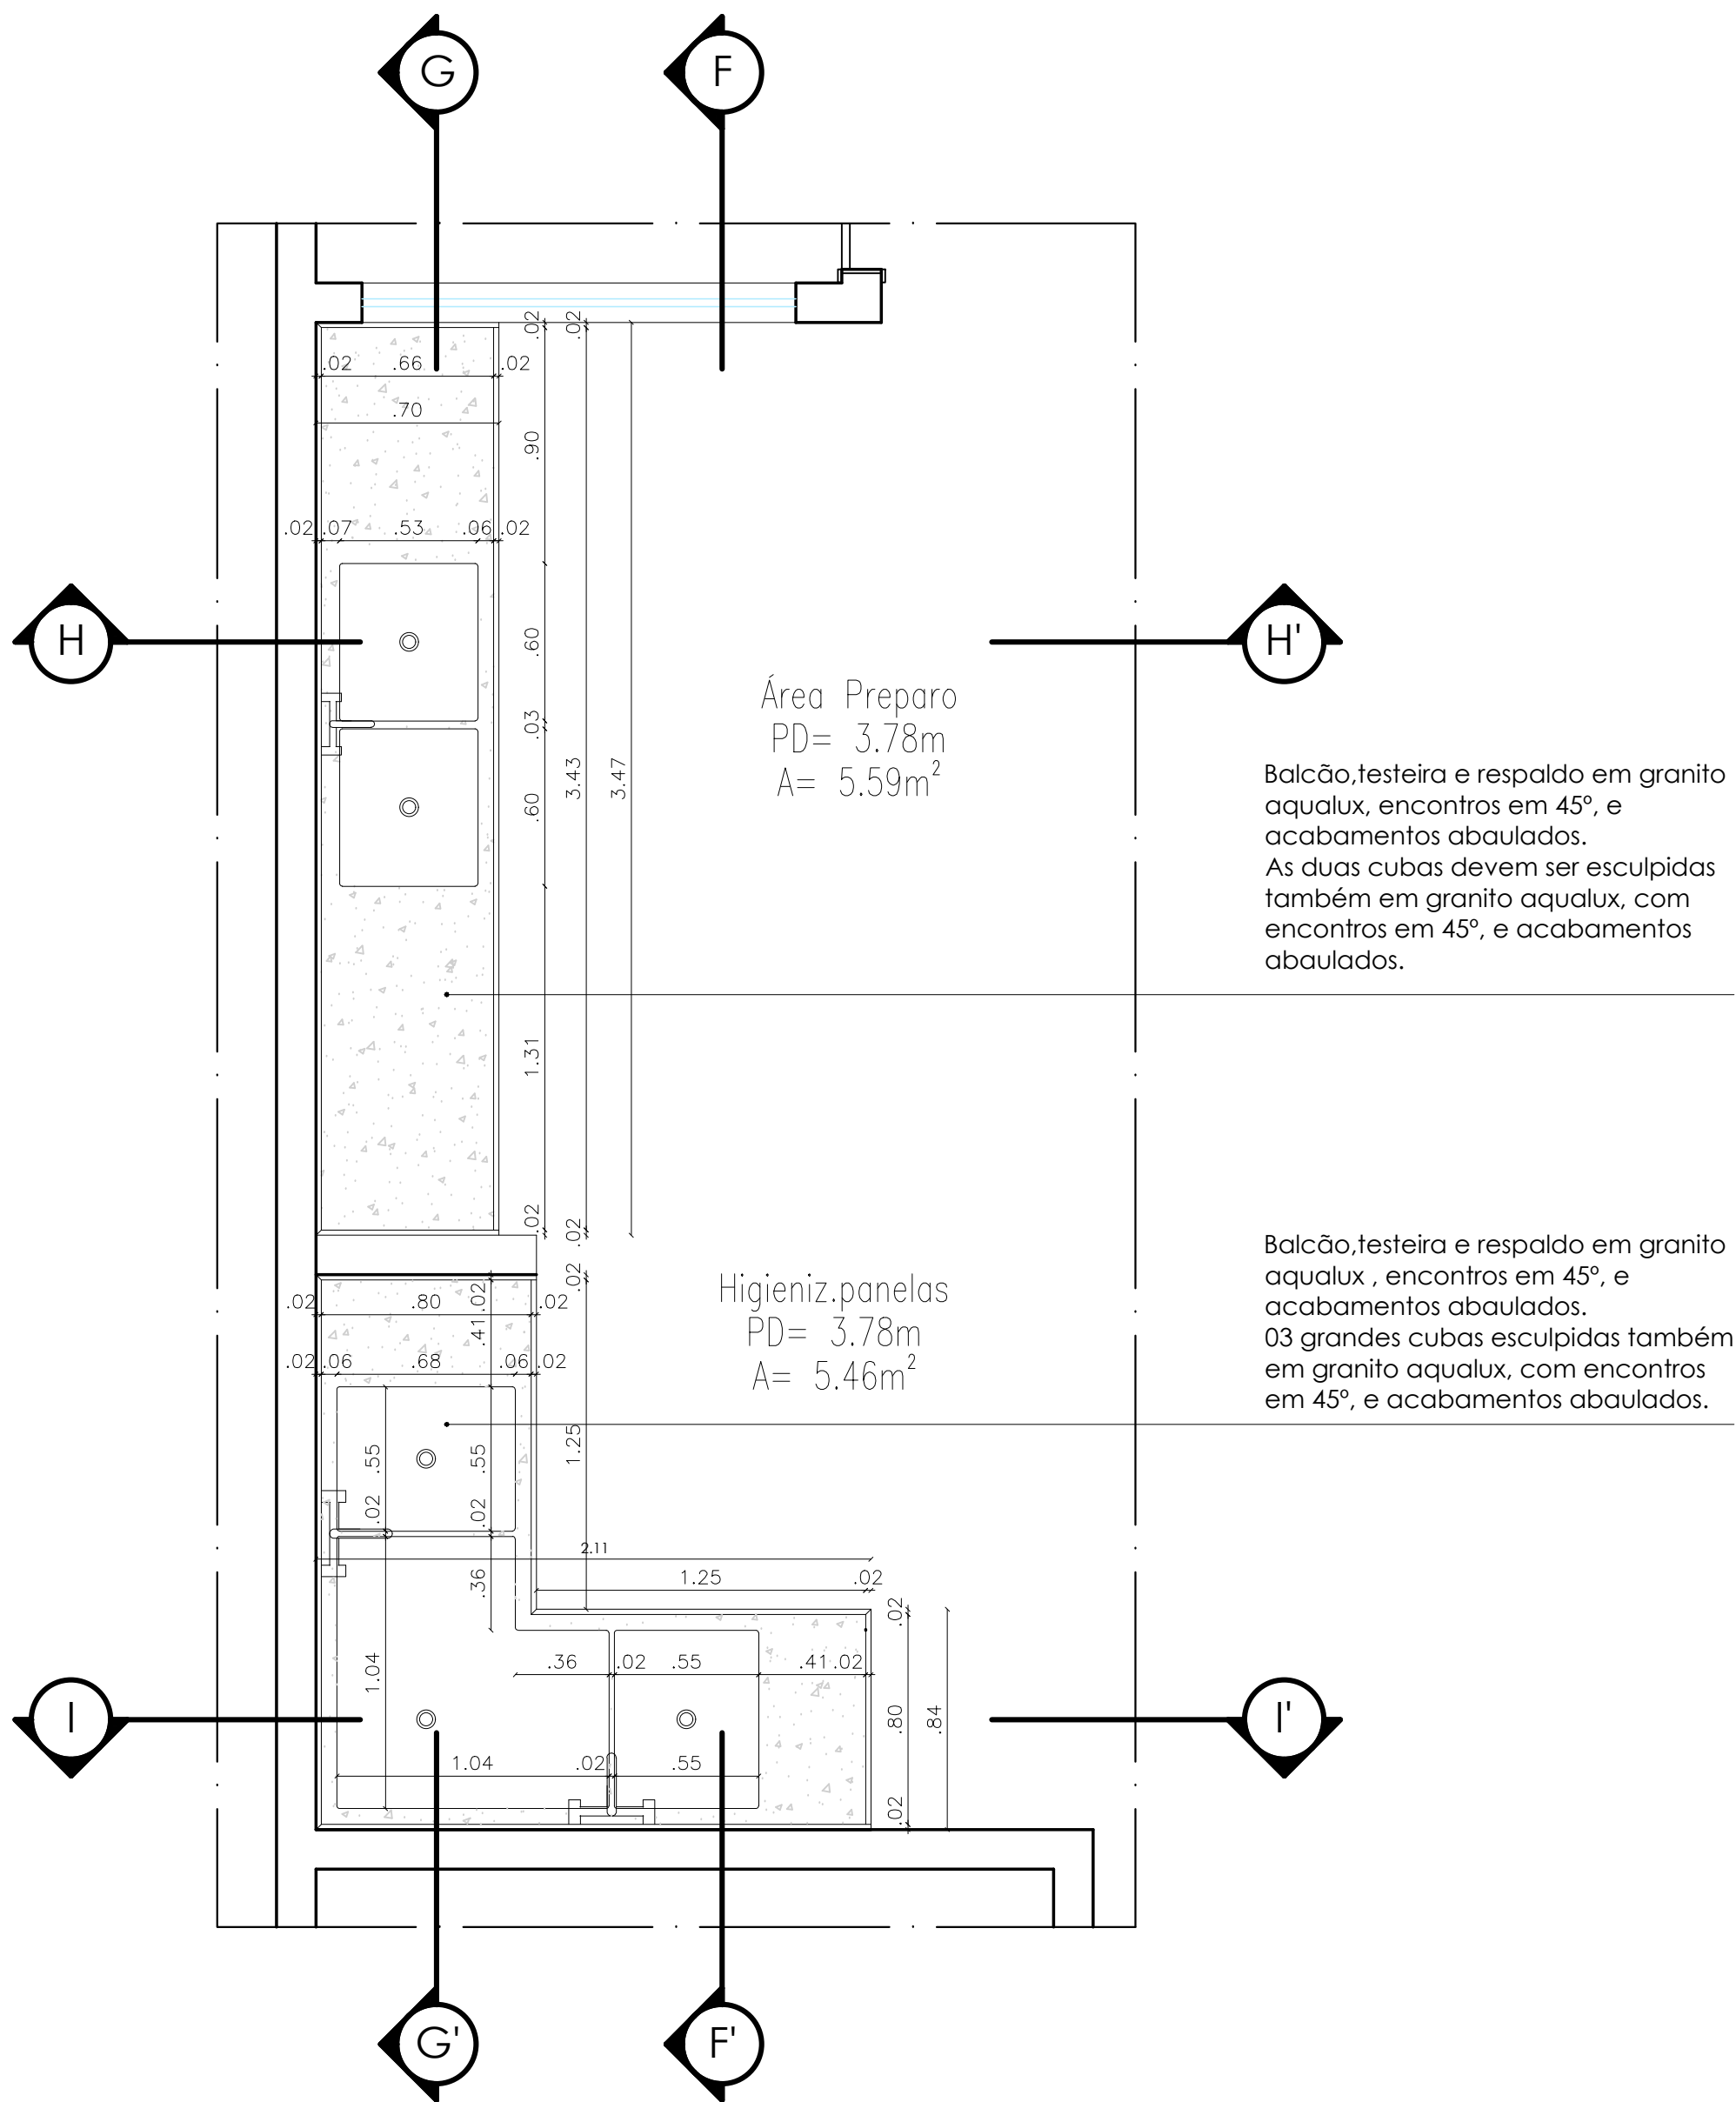


CORTE FF'  
ESC.: 1/25

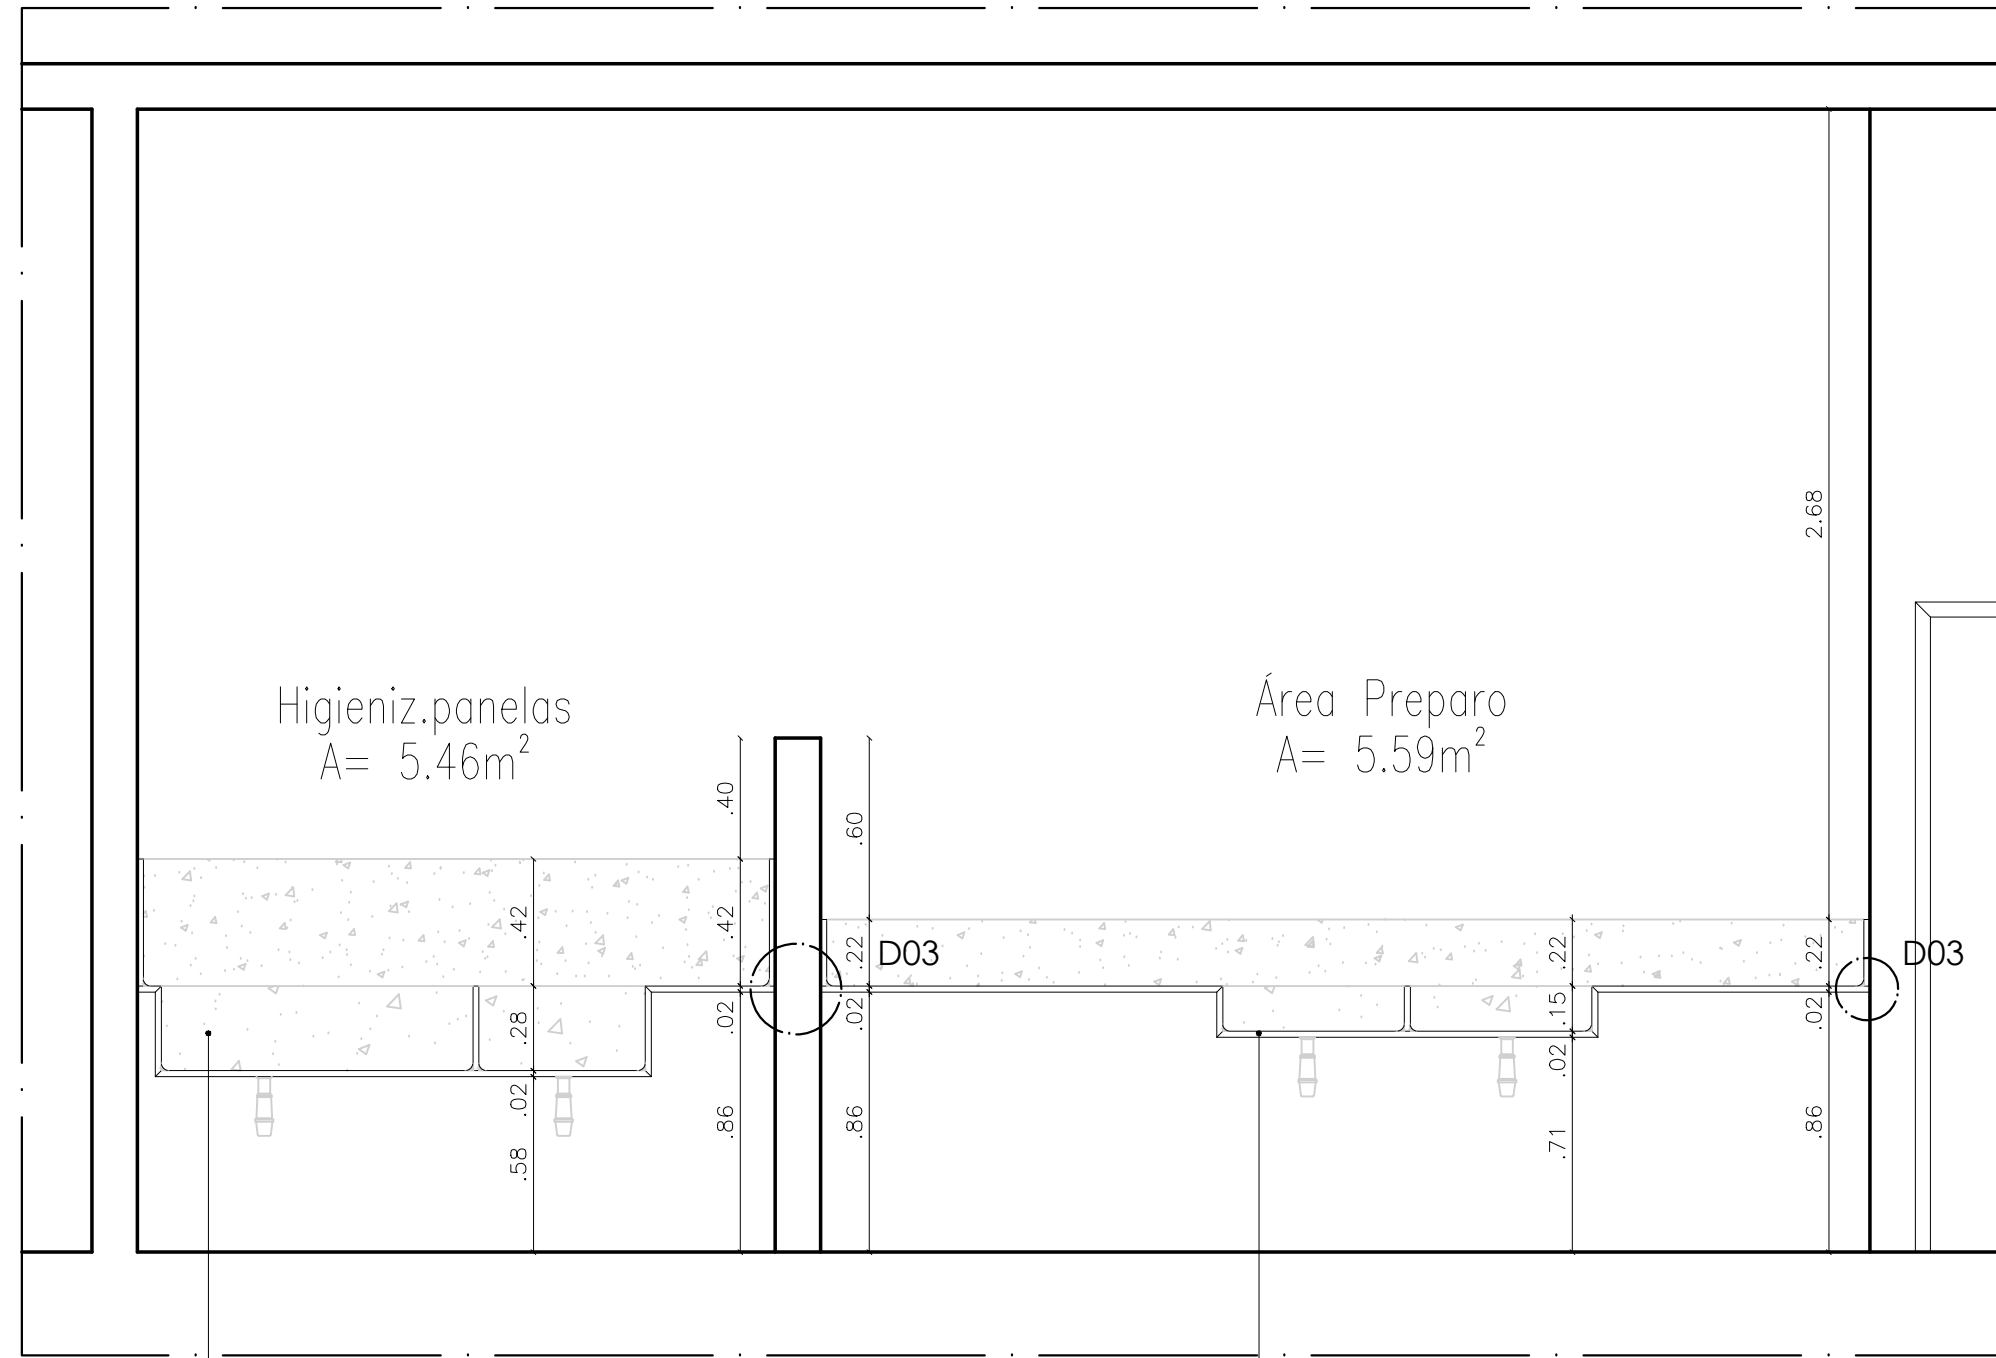

CORTE GG'  
ESC.: 1/25

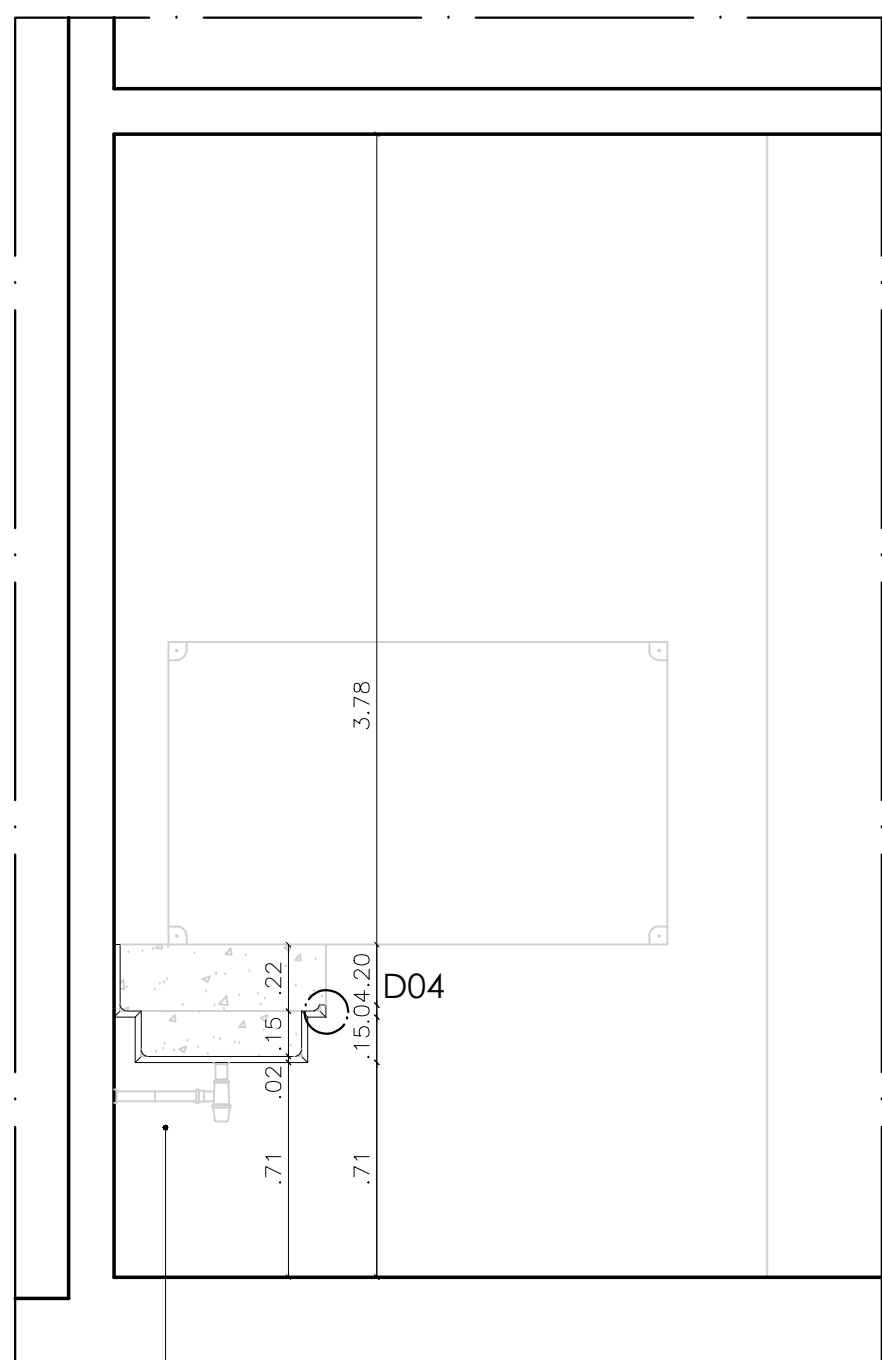

CORTE HH'  
ESC.: 1/25

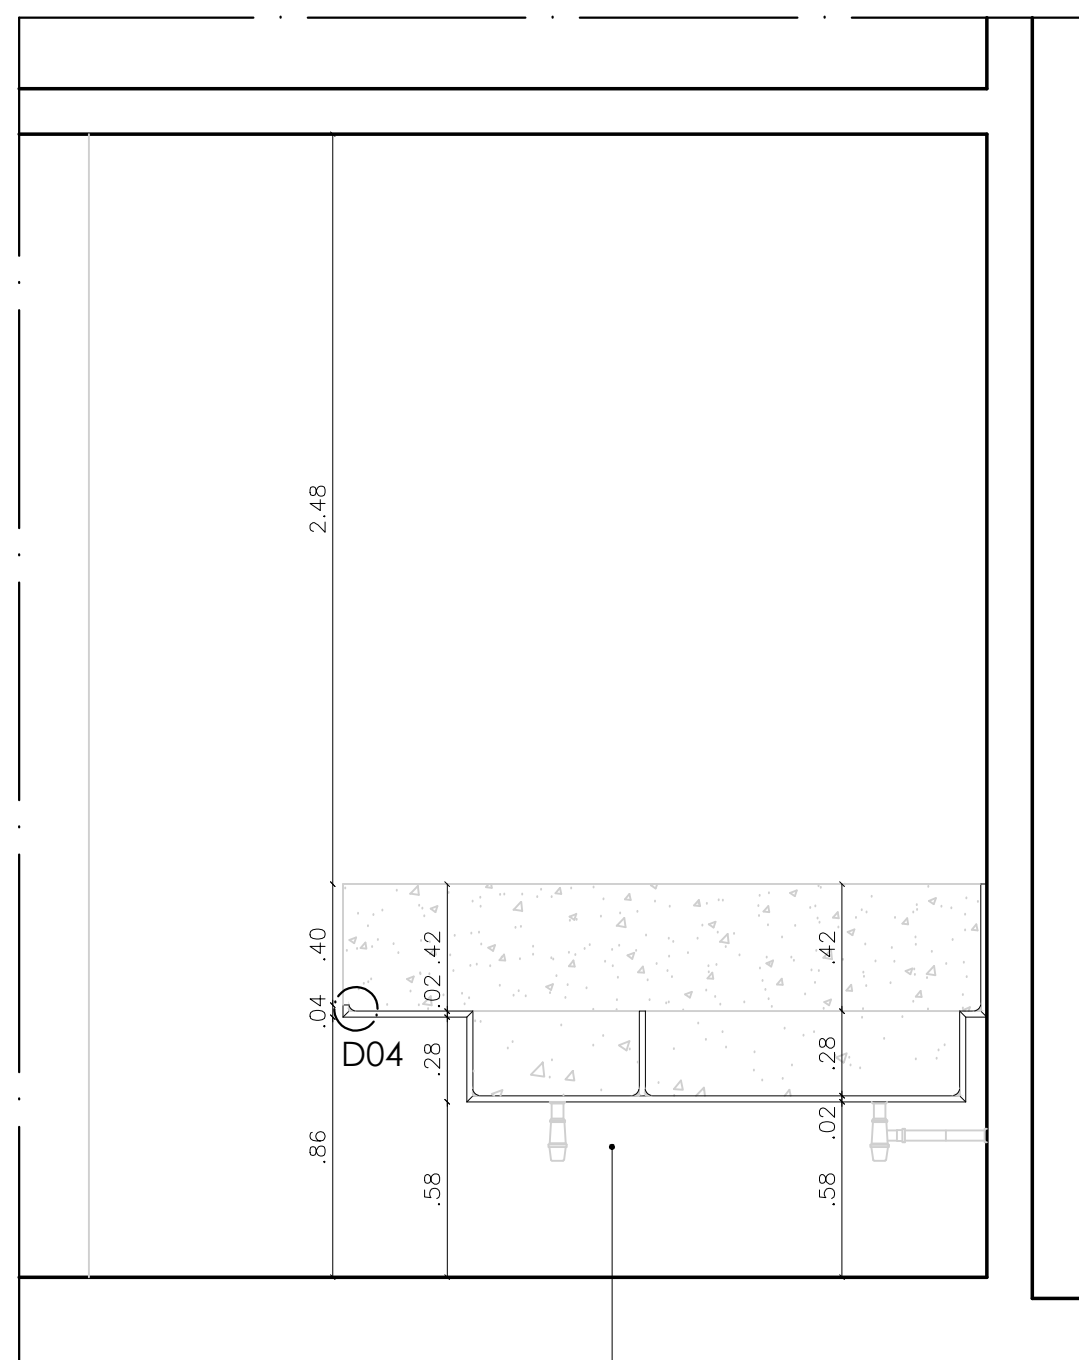

CORTE II'  
ESC.: 1/25



PROJETO PARA CONSTRUÇÃO DE COZINHA HOSPITALAR, NO HOSPITAL  
GERAL DO PAUDALHO, BAIRRO DE ASA BRANCA - PAUDALHO - PE.

Prancha n°:  
**03/06**  
EXECUTIVO

Áreas:

DETALHAMENTO GRANITO - COZINHA

Escala: 1/25

Data: Maio de 2021

Arq. Colaborador:  
Desenho: Antonio Braz

Prefeito: Marcello Fuchs Campos Gouveia

Projeto:

- Conferir cotas no local da obra e em caso de dúvidas e ou diferenças de medidas, consultar arquiteta antes de executar projeto.
- Todas as medidas utilizadas estão em metros.
- Sistema coordenadas SIRGAS datum, UTM Zone 25S; Brasil east of 36d West