

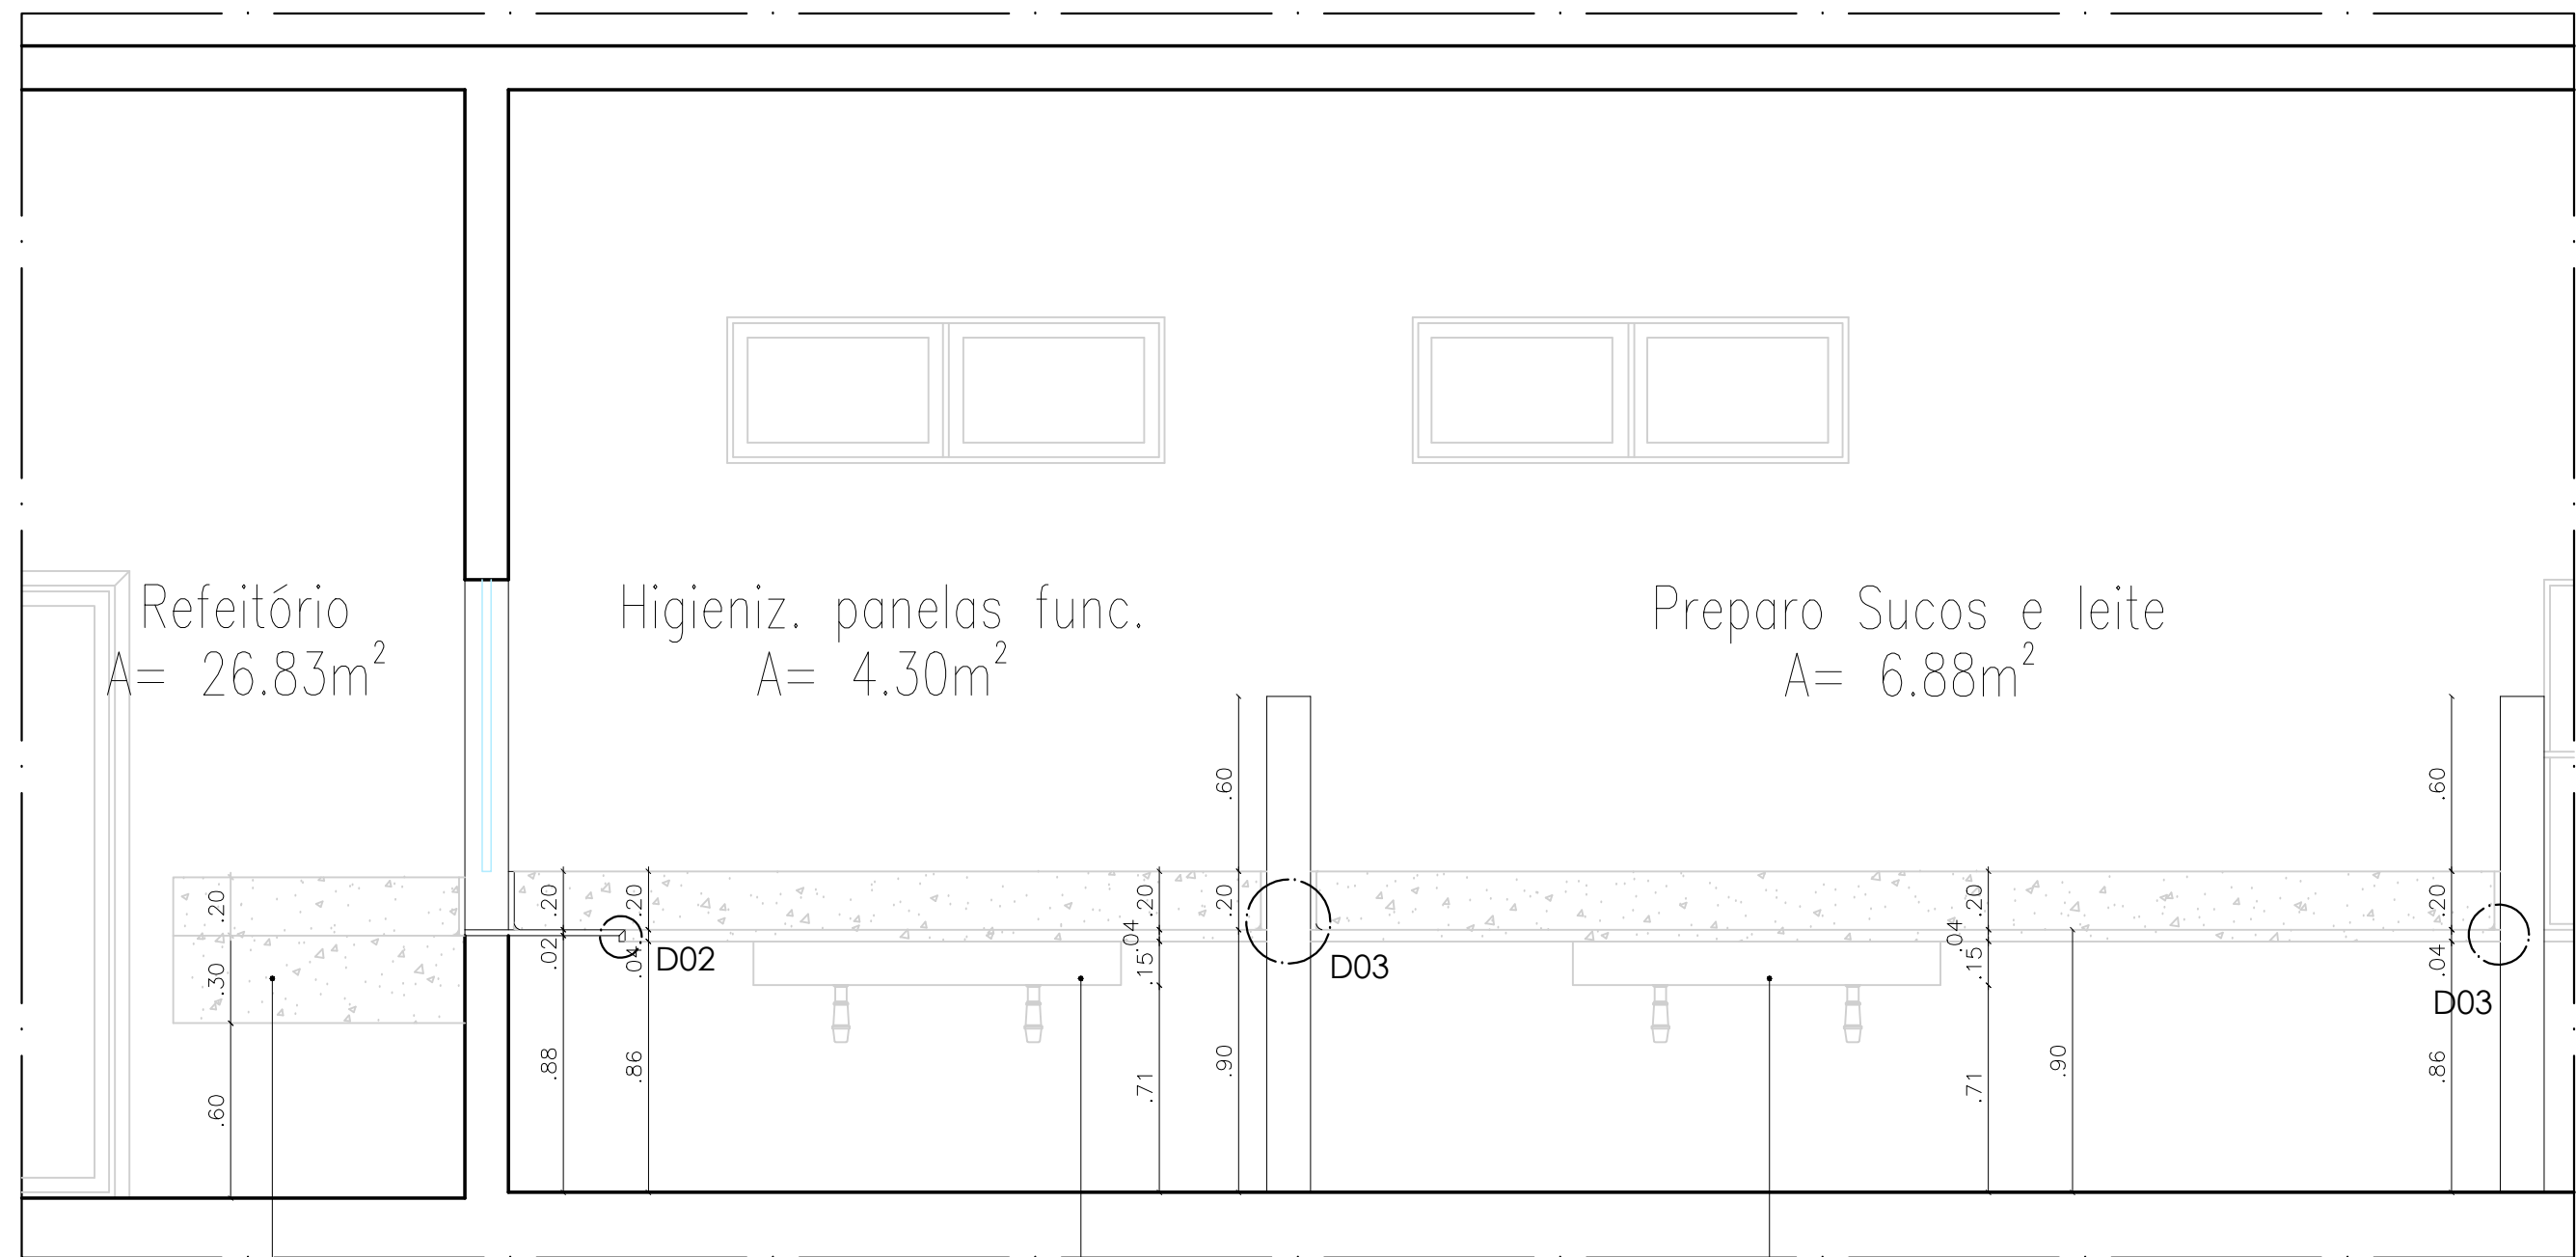
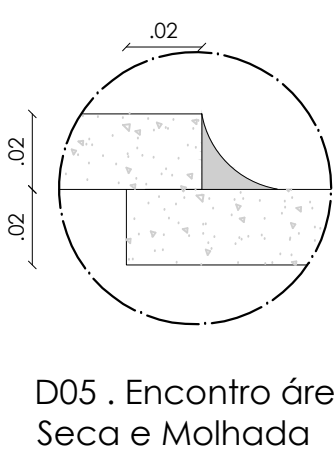
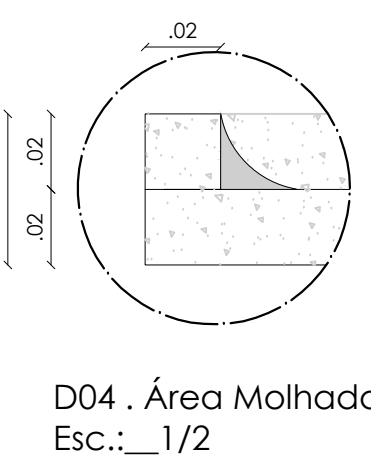
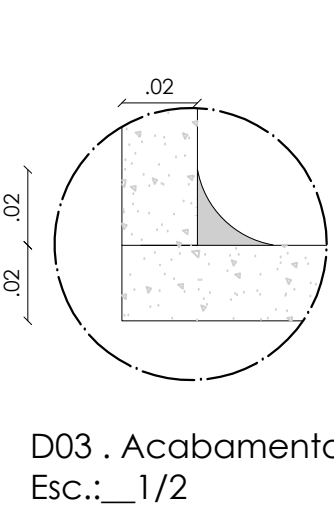
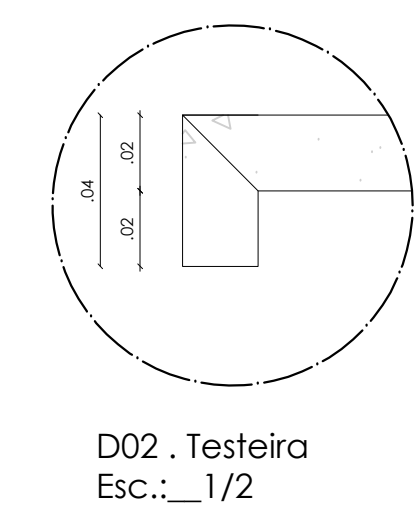



SECÇÃO 03:  
ESC.: 1/25

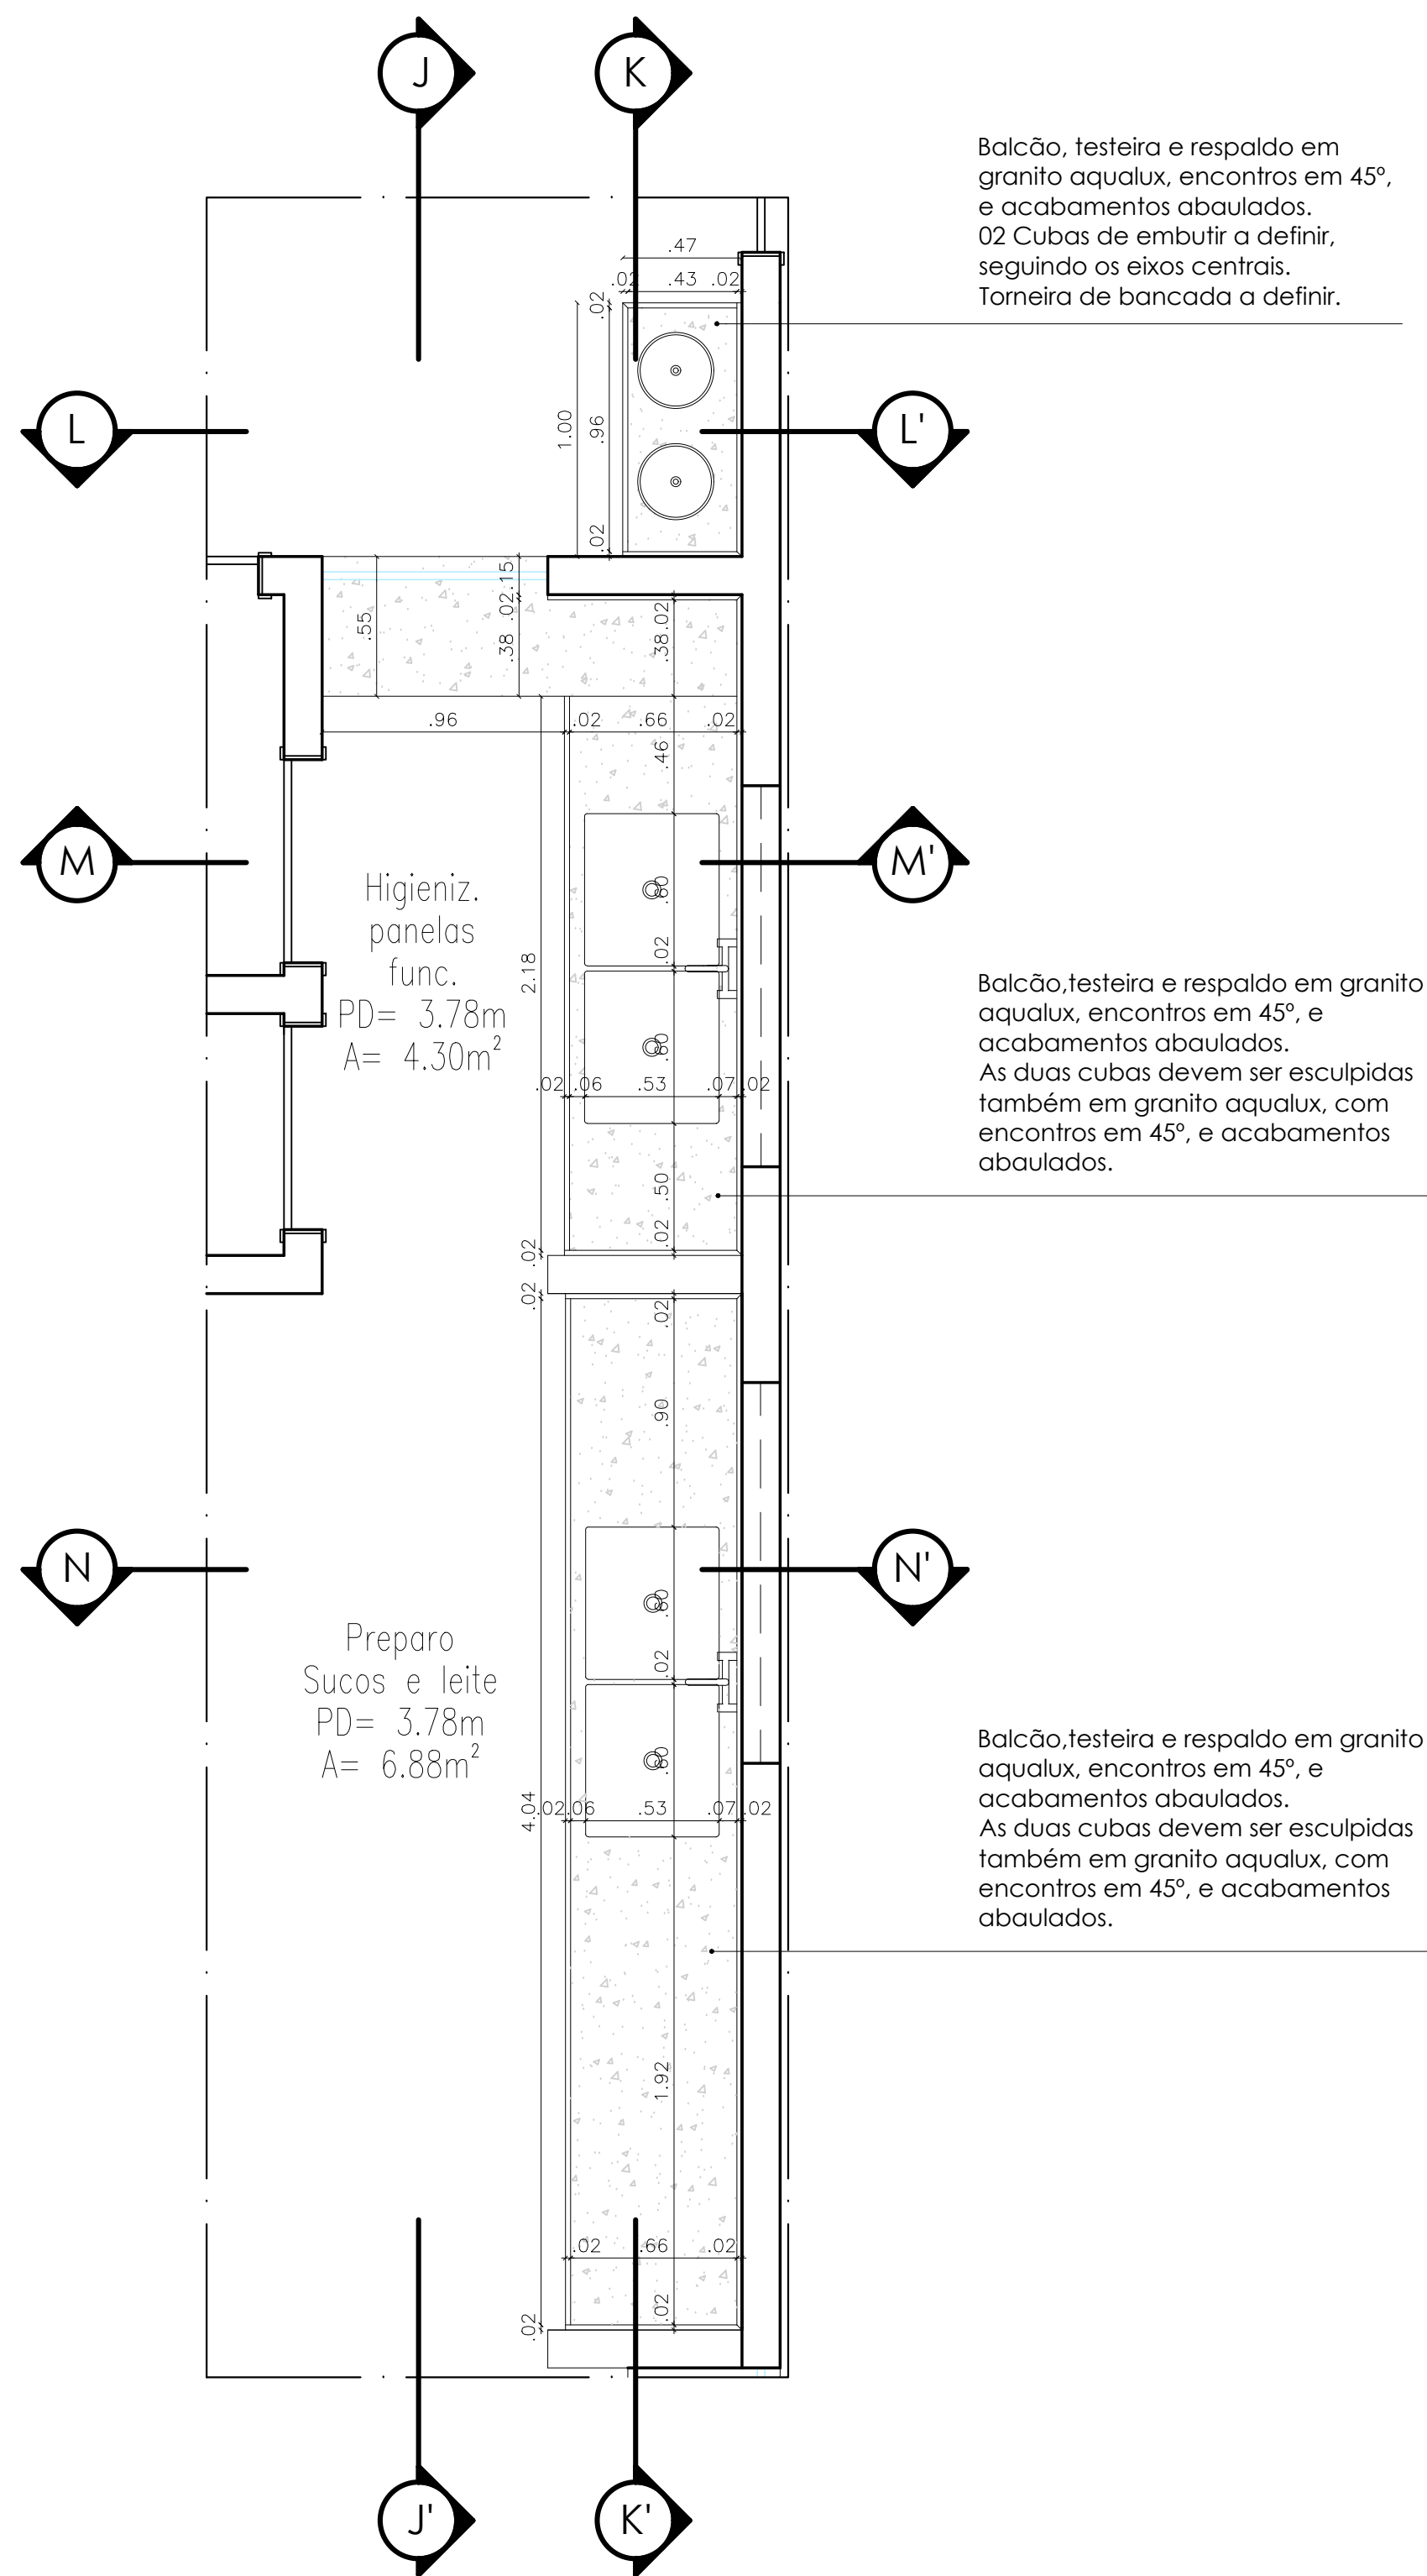


CORTE JJ'  
ESC.: 1/25

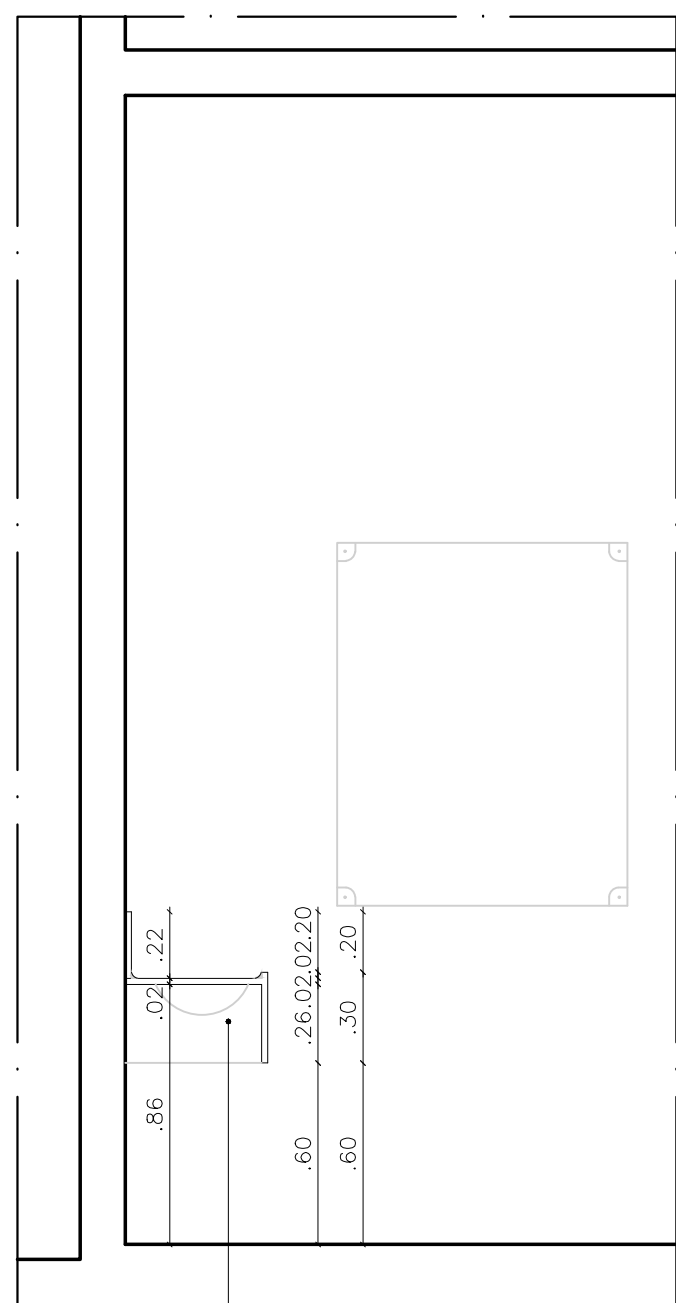


CORTE LL'  
ESC.: 1/25

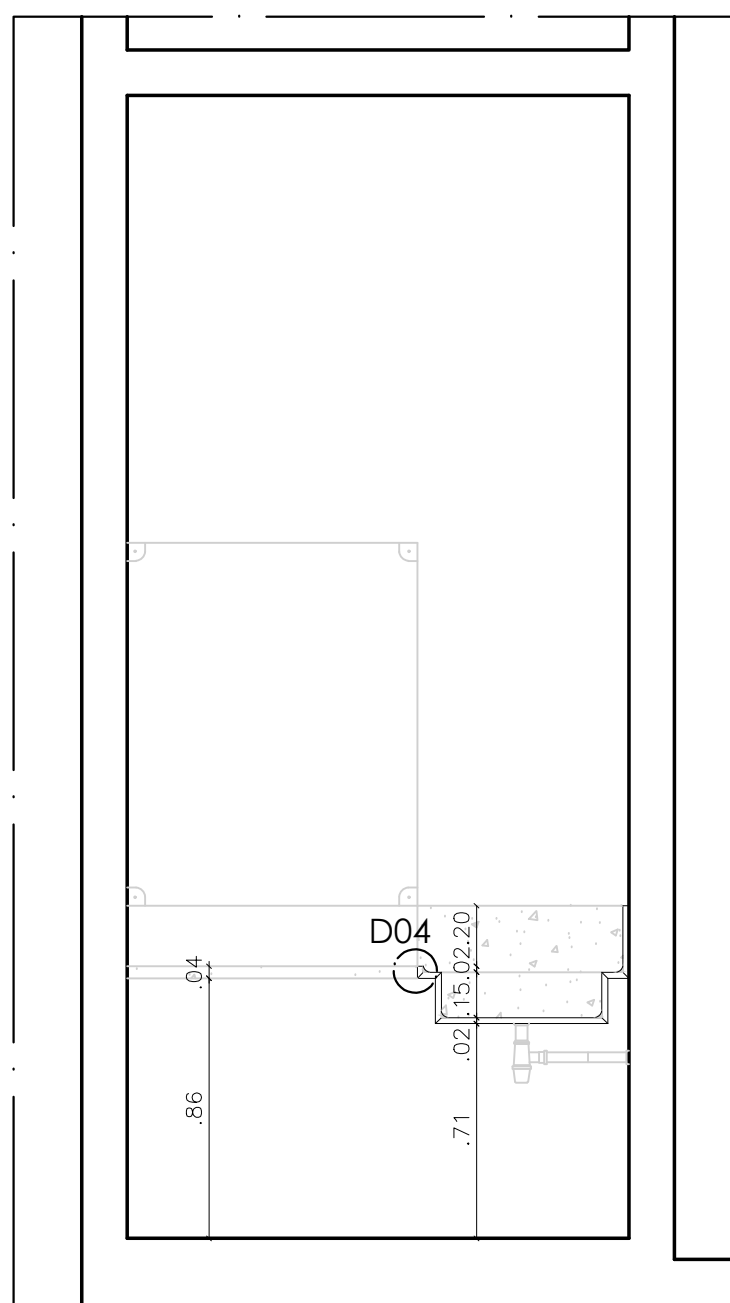


CORTE MM'  
ESC.: 1/25

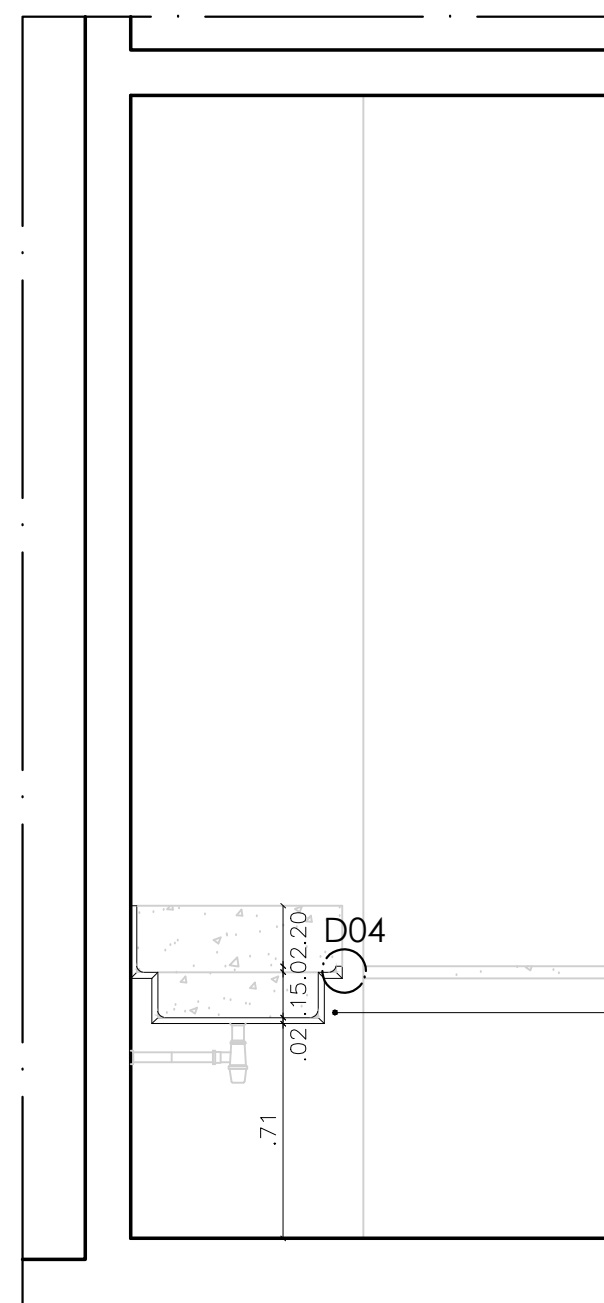

CORTE NN'  
ESC.: 1/25

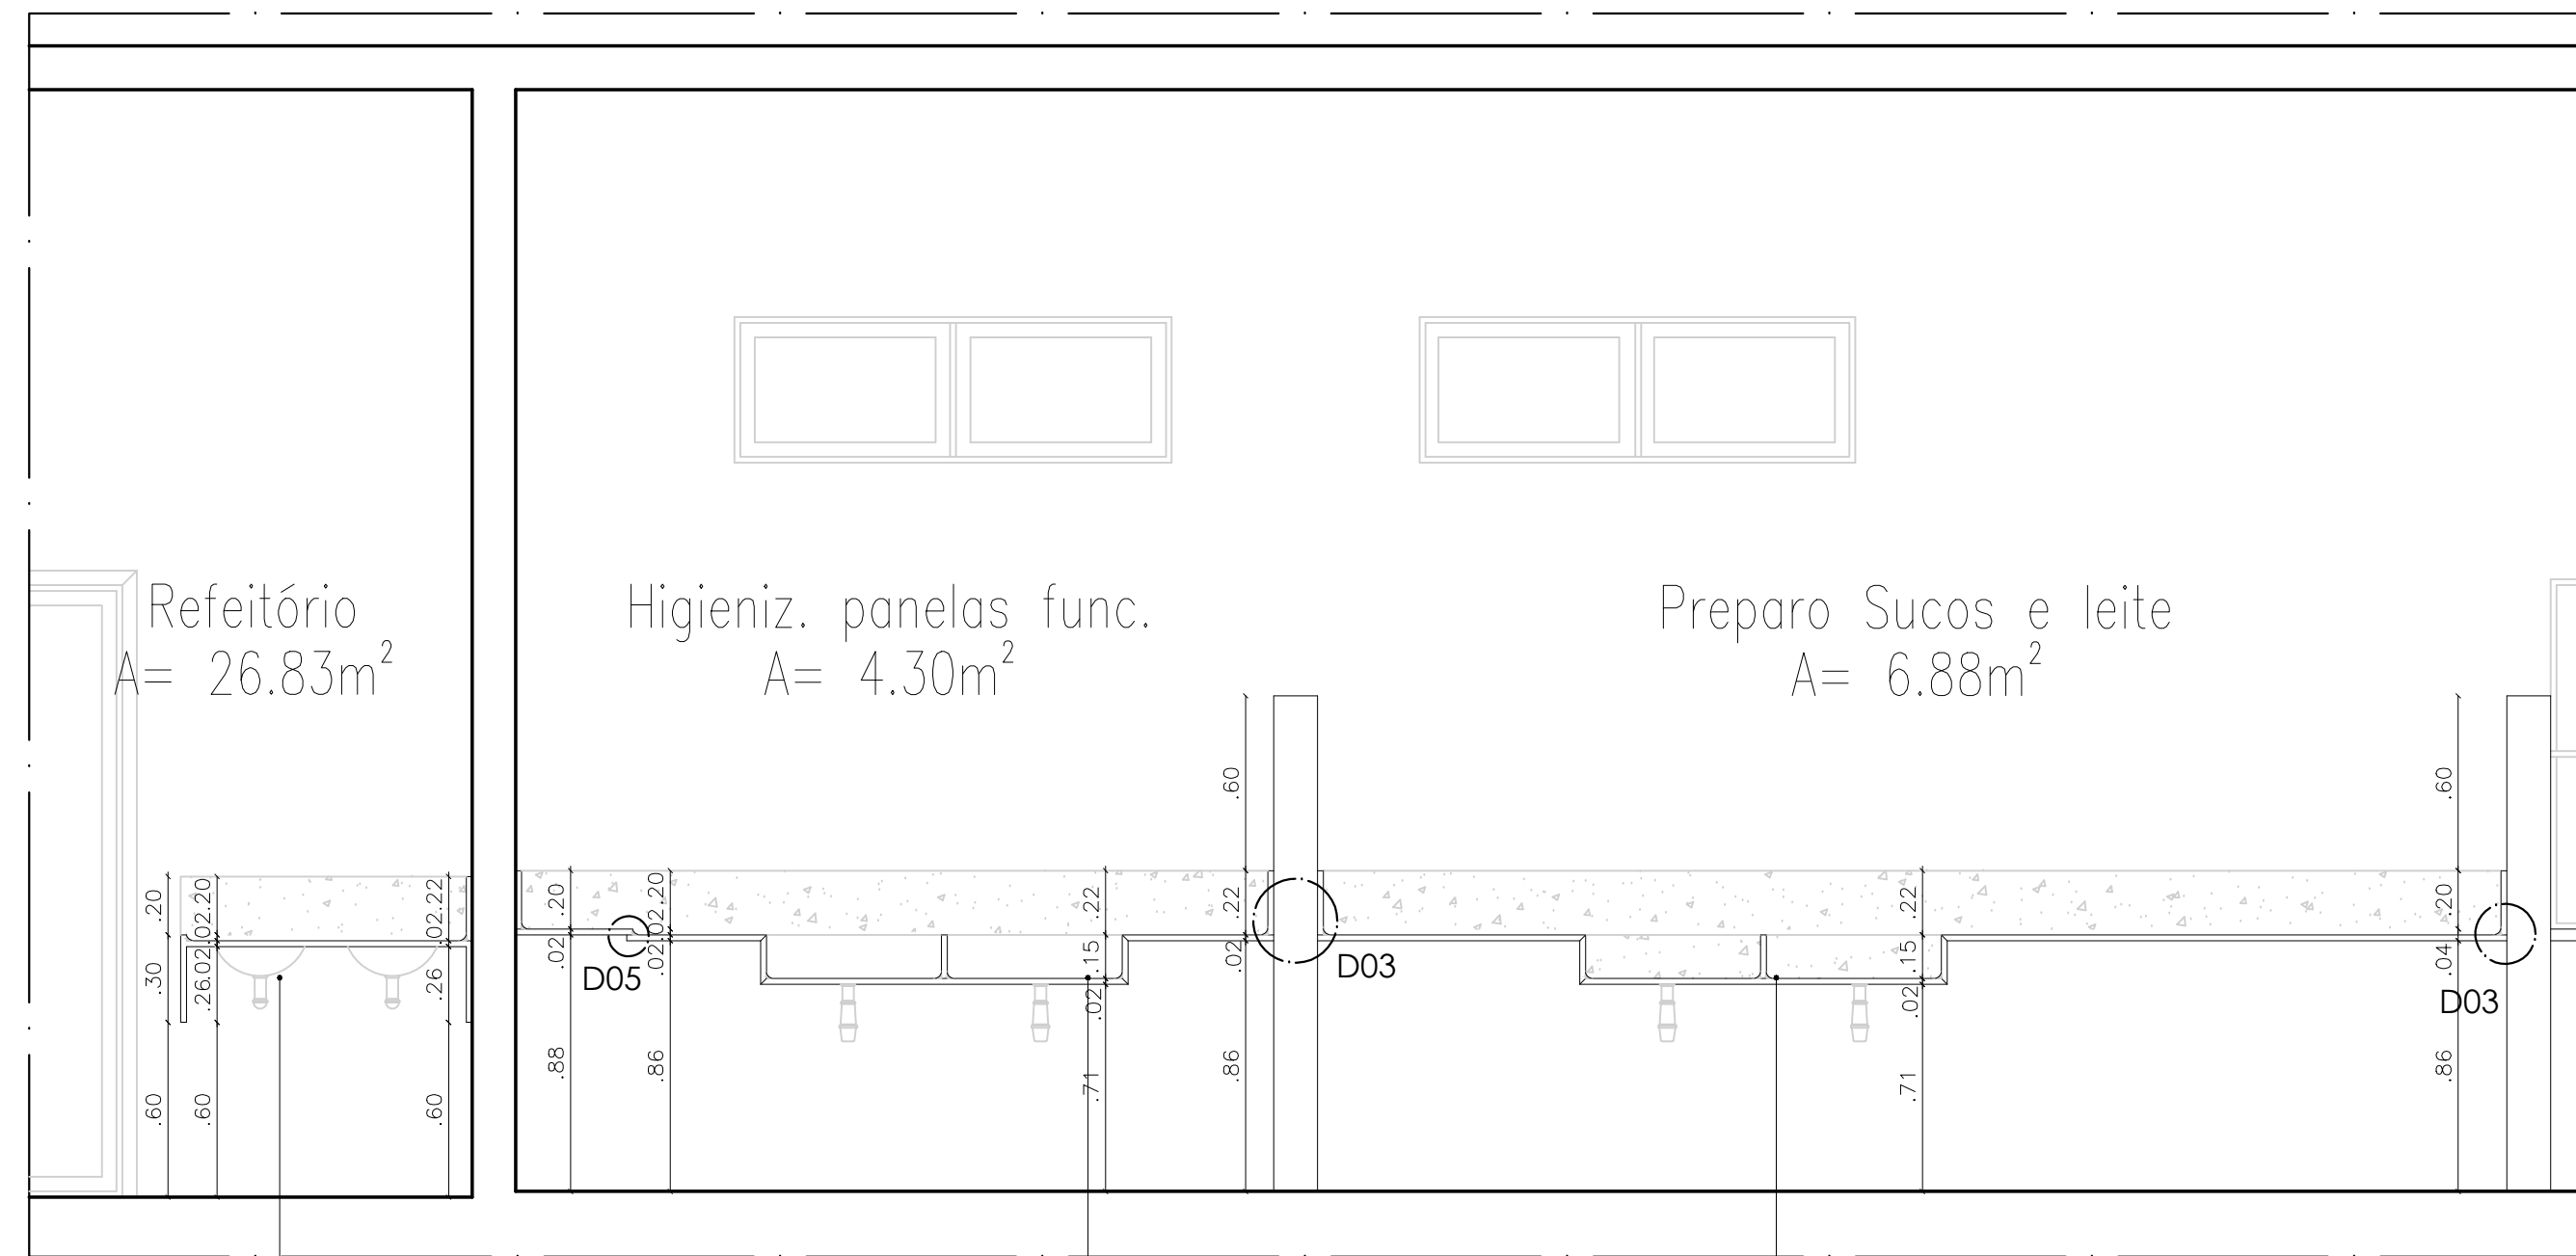

CORTE KK'  
ESC.: 1/25

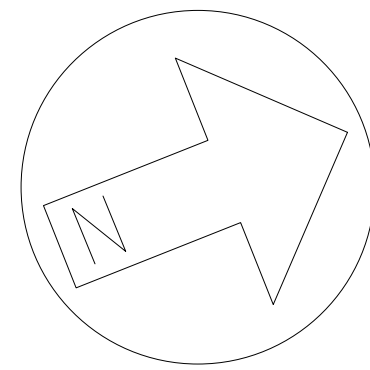

Prefeitura do  
**PAUDALHO**

Secretaria de Obras e serviços  
urbanos  
BR 408, Km 76, Chã de Capoeira

PROJETO PARA CONSTRUÇÃO DE COZINHA HOSPITALAR, NO HOSPITAL  
GERAL DO PAUDALHO, BAÍRRO DE ASA BRANCA - PAUDALHO - PE.

Prancha n°:  
**04/06**  
EXECUTIVO

Áreas:

DETALHAMENTO GRANITO - COZINHA

Escala: 1/25

Data: Maio de 2021

Arq. Colaborador:  
Desenho: Antonio Braz

Prefeito: Marcello Fuchs Campos Gouveia

Projeto:

- Conferir cotas no local da obra e em caso de dúvidas e ou diferenças de medidas, consultar arquiteta antes de executar projeto.
- Todas as medidas utilizadas estão em metros.
- Sistema coordenadas SIRGAS datum, UTM Zone 25S; Brasil east of 36d West