

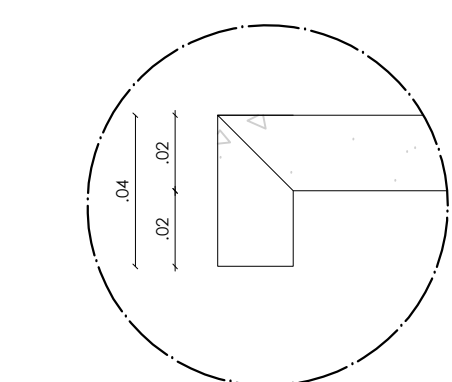



SECÇÃO 04:
ESC.: 1/25

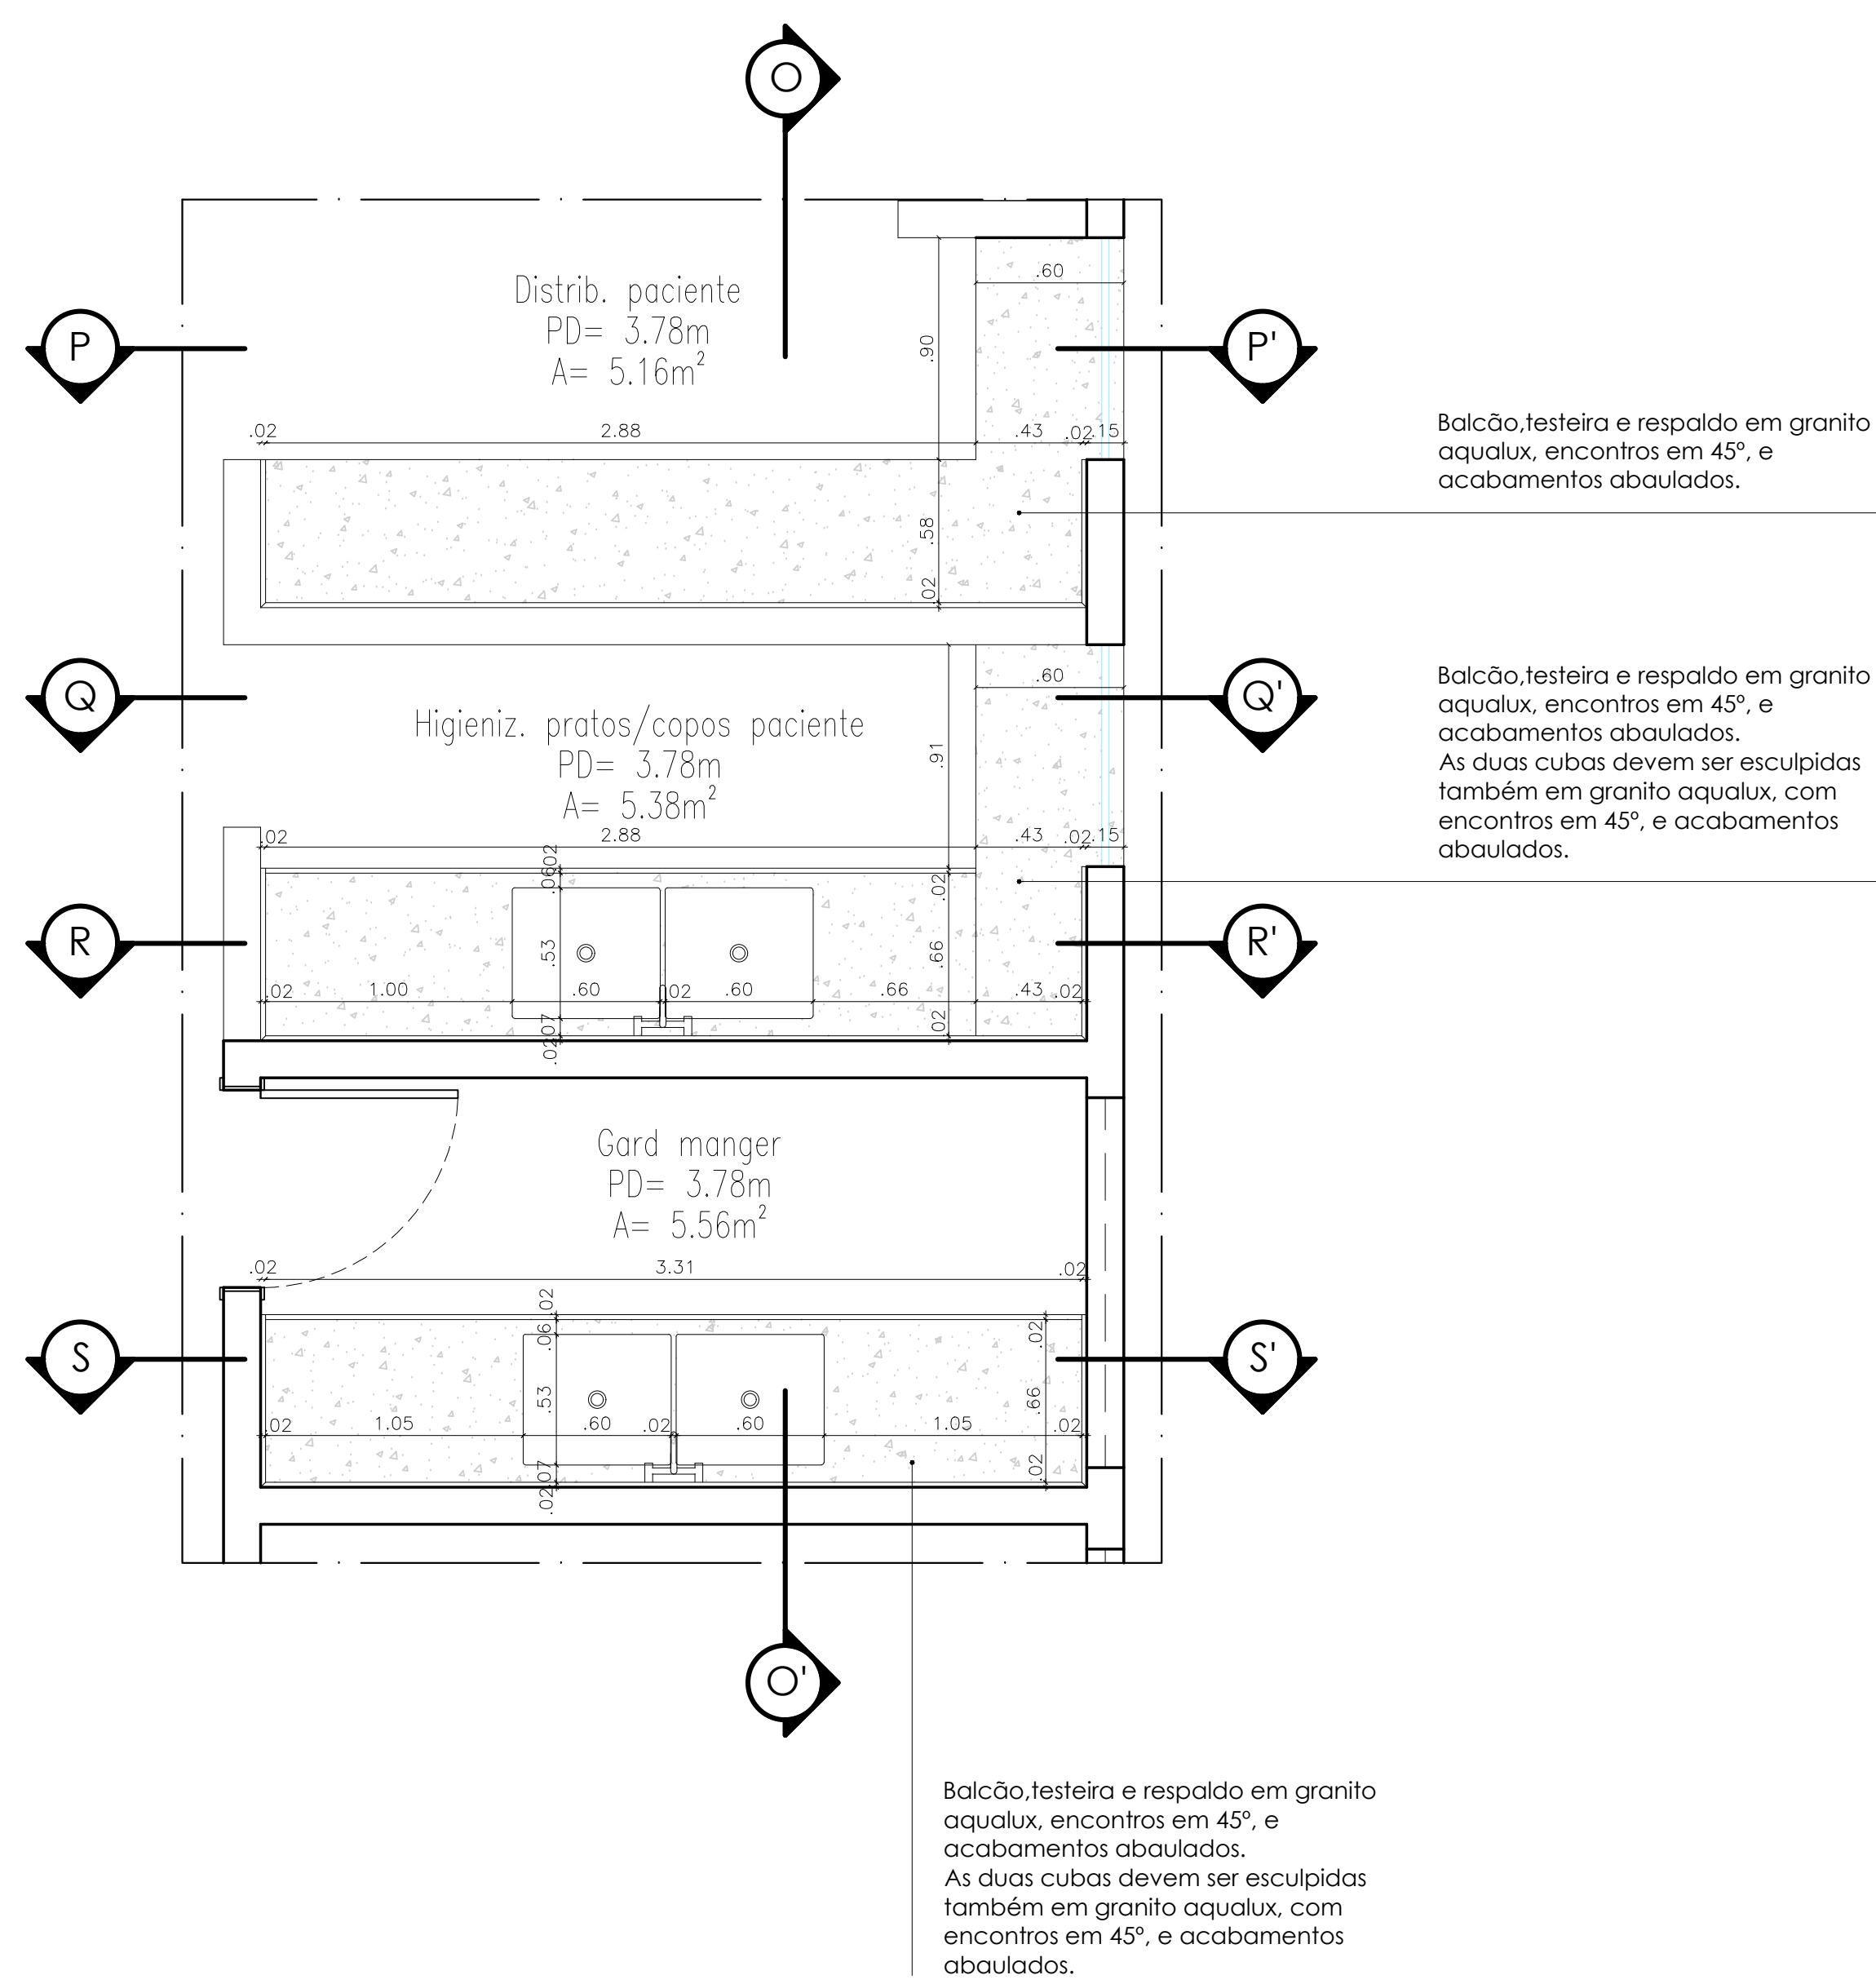


D02 . Testeira
Esc.: 1/2

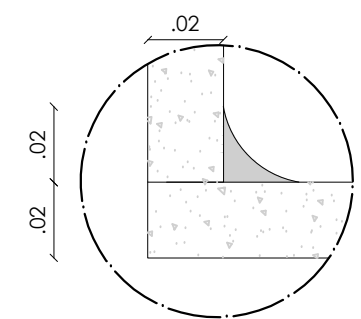







D03 . Acabamento
Esc.: 1/2

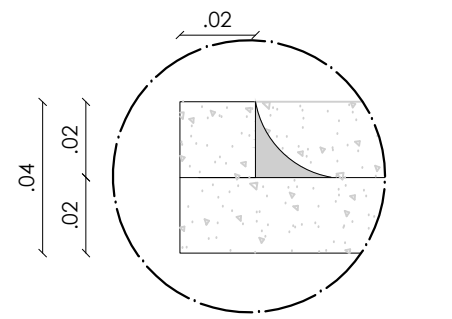

D04 . Área Molhada
Esc.: 1/2

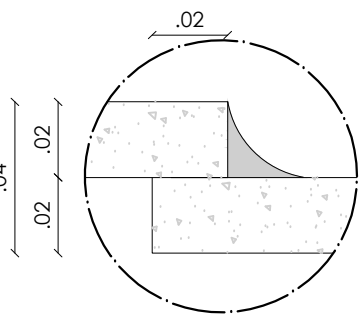

D05 . Encontro área Seca e Molhada
Esc.: 1/2

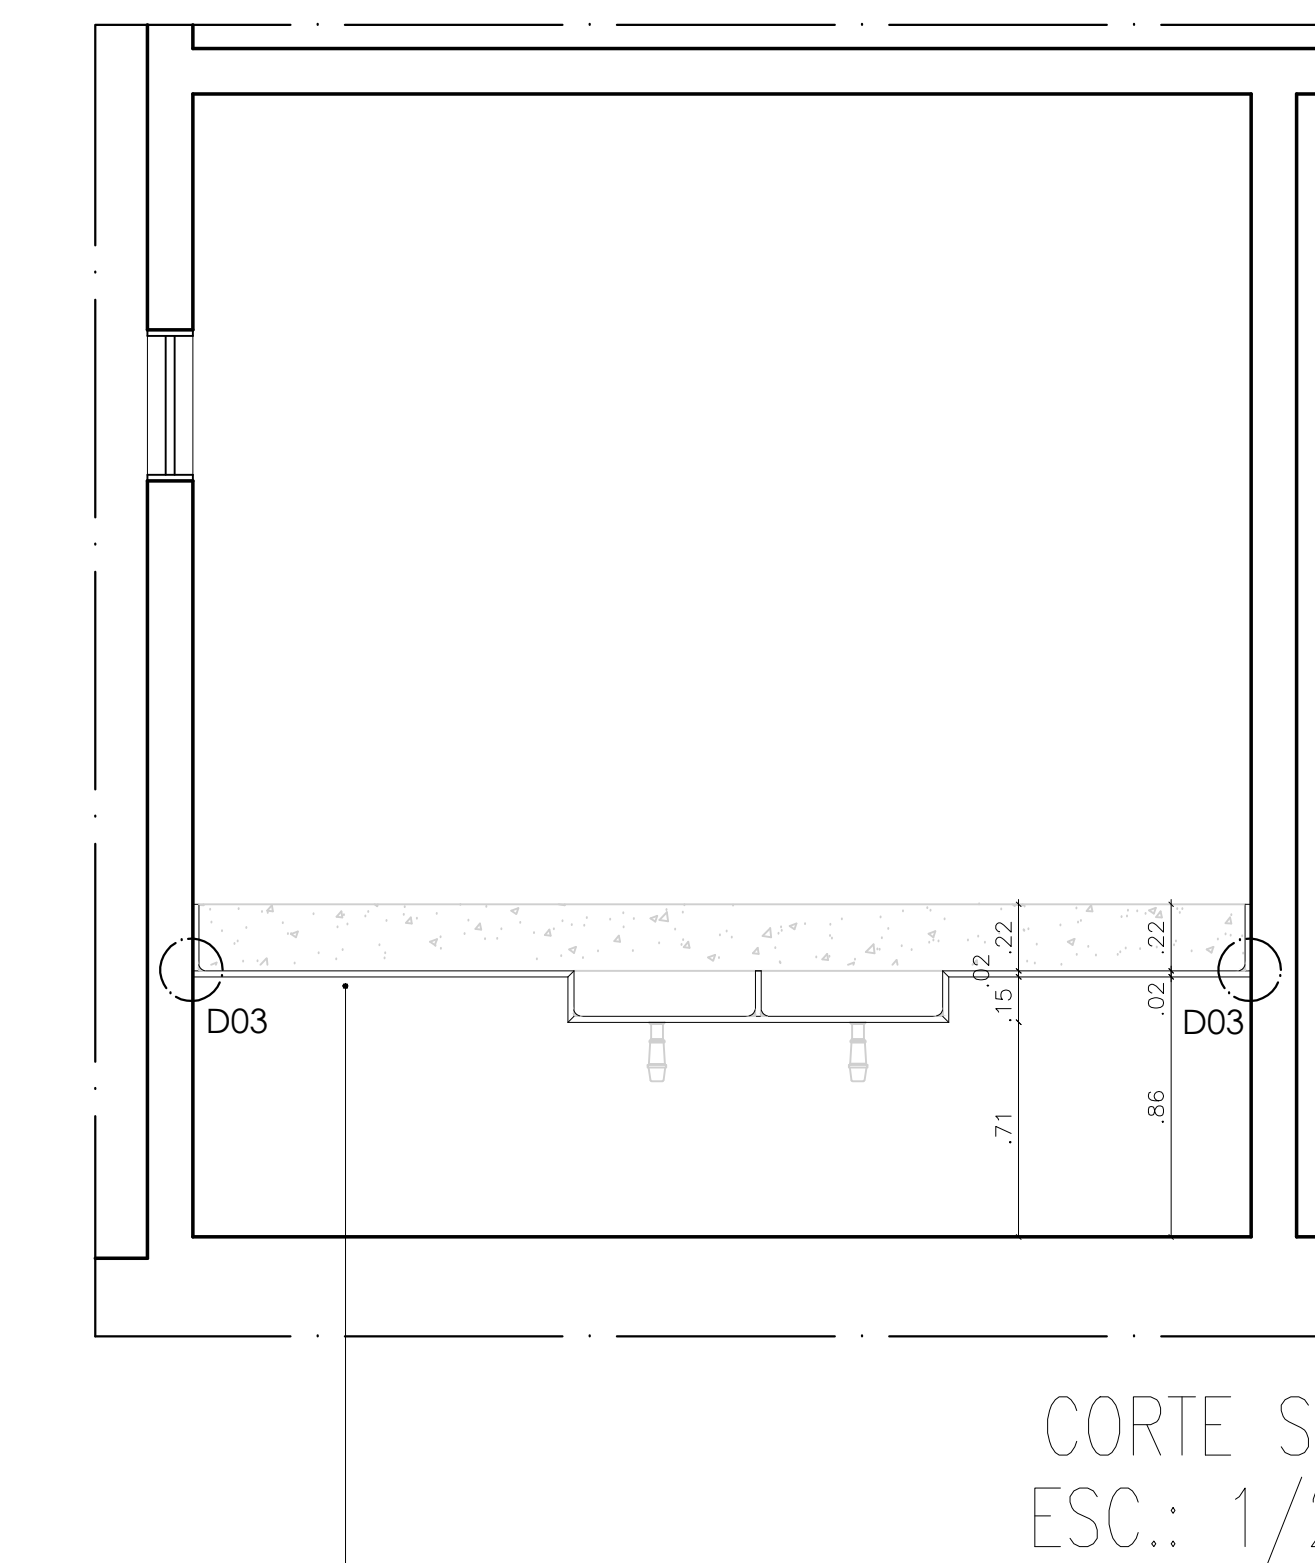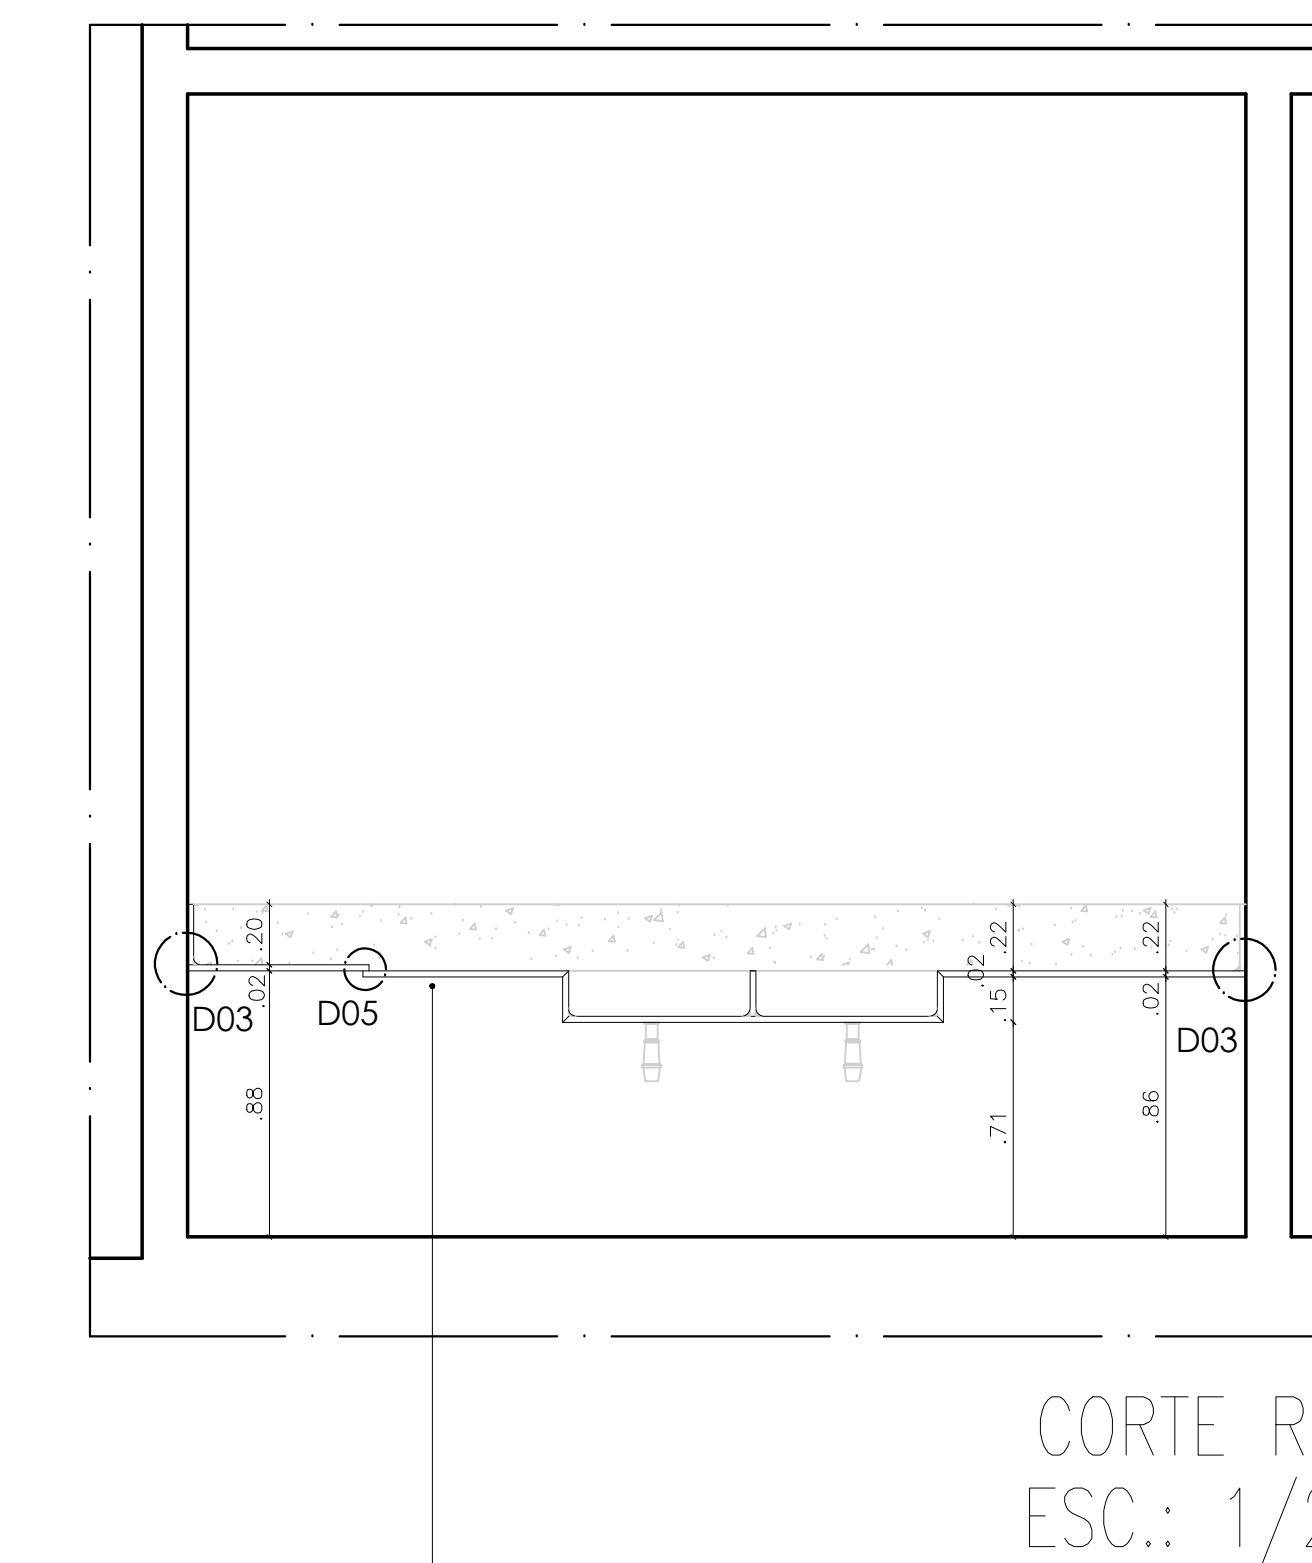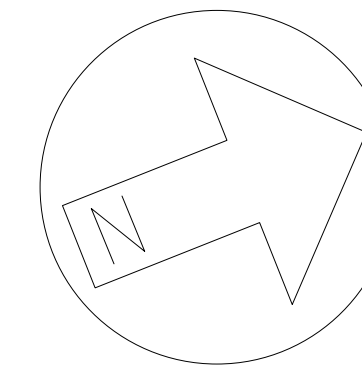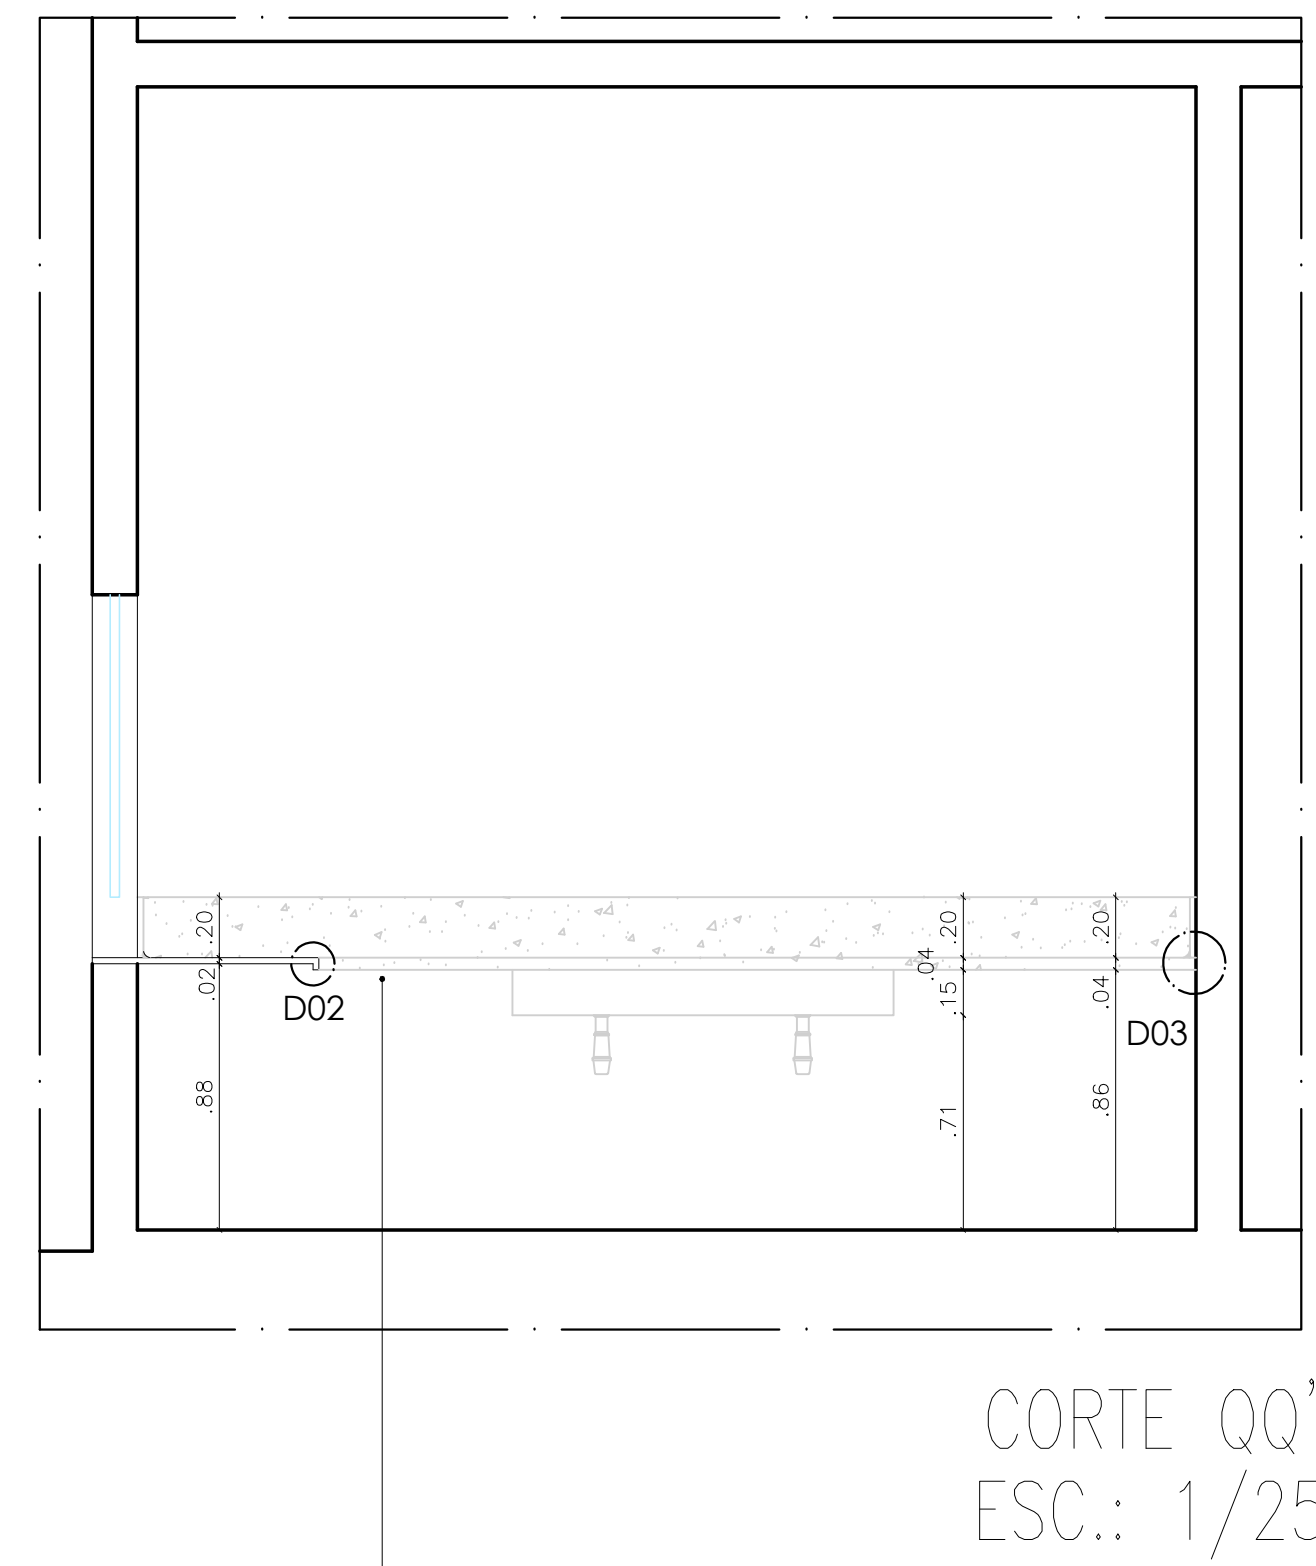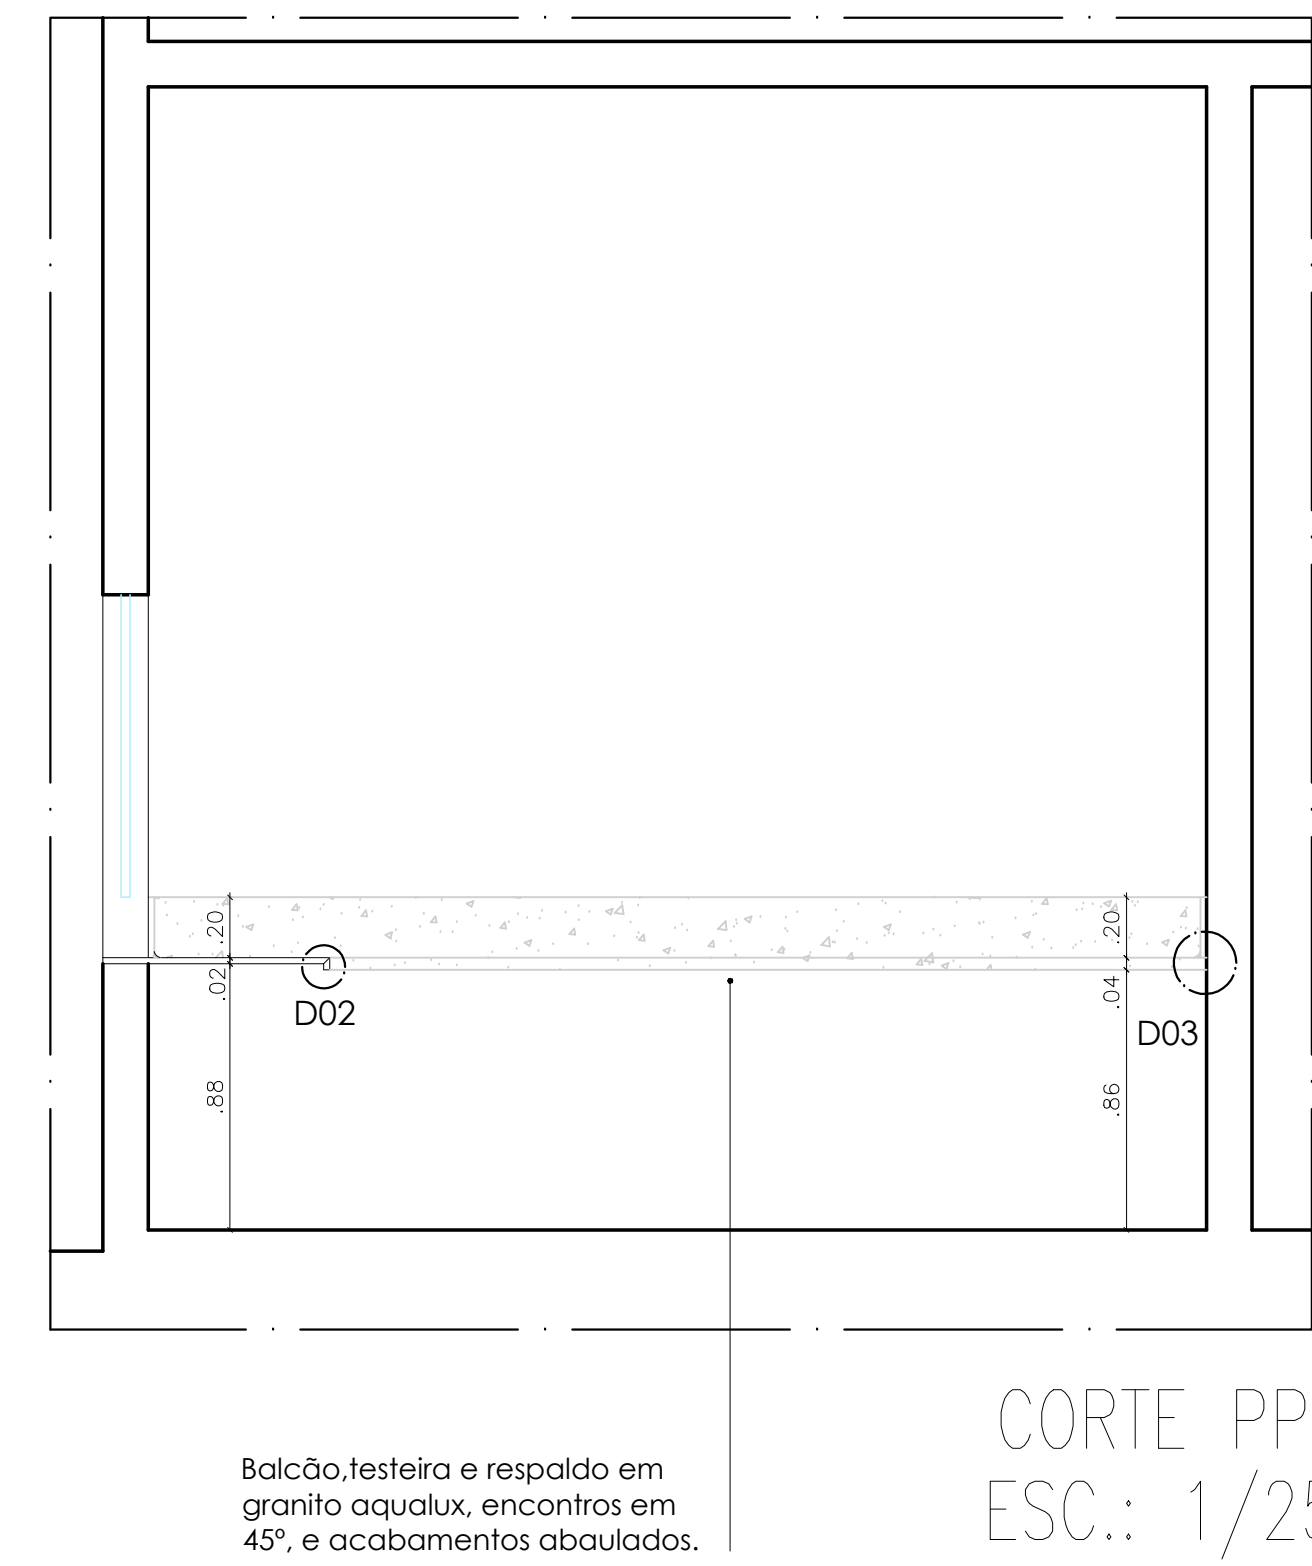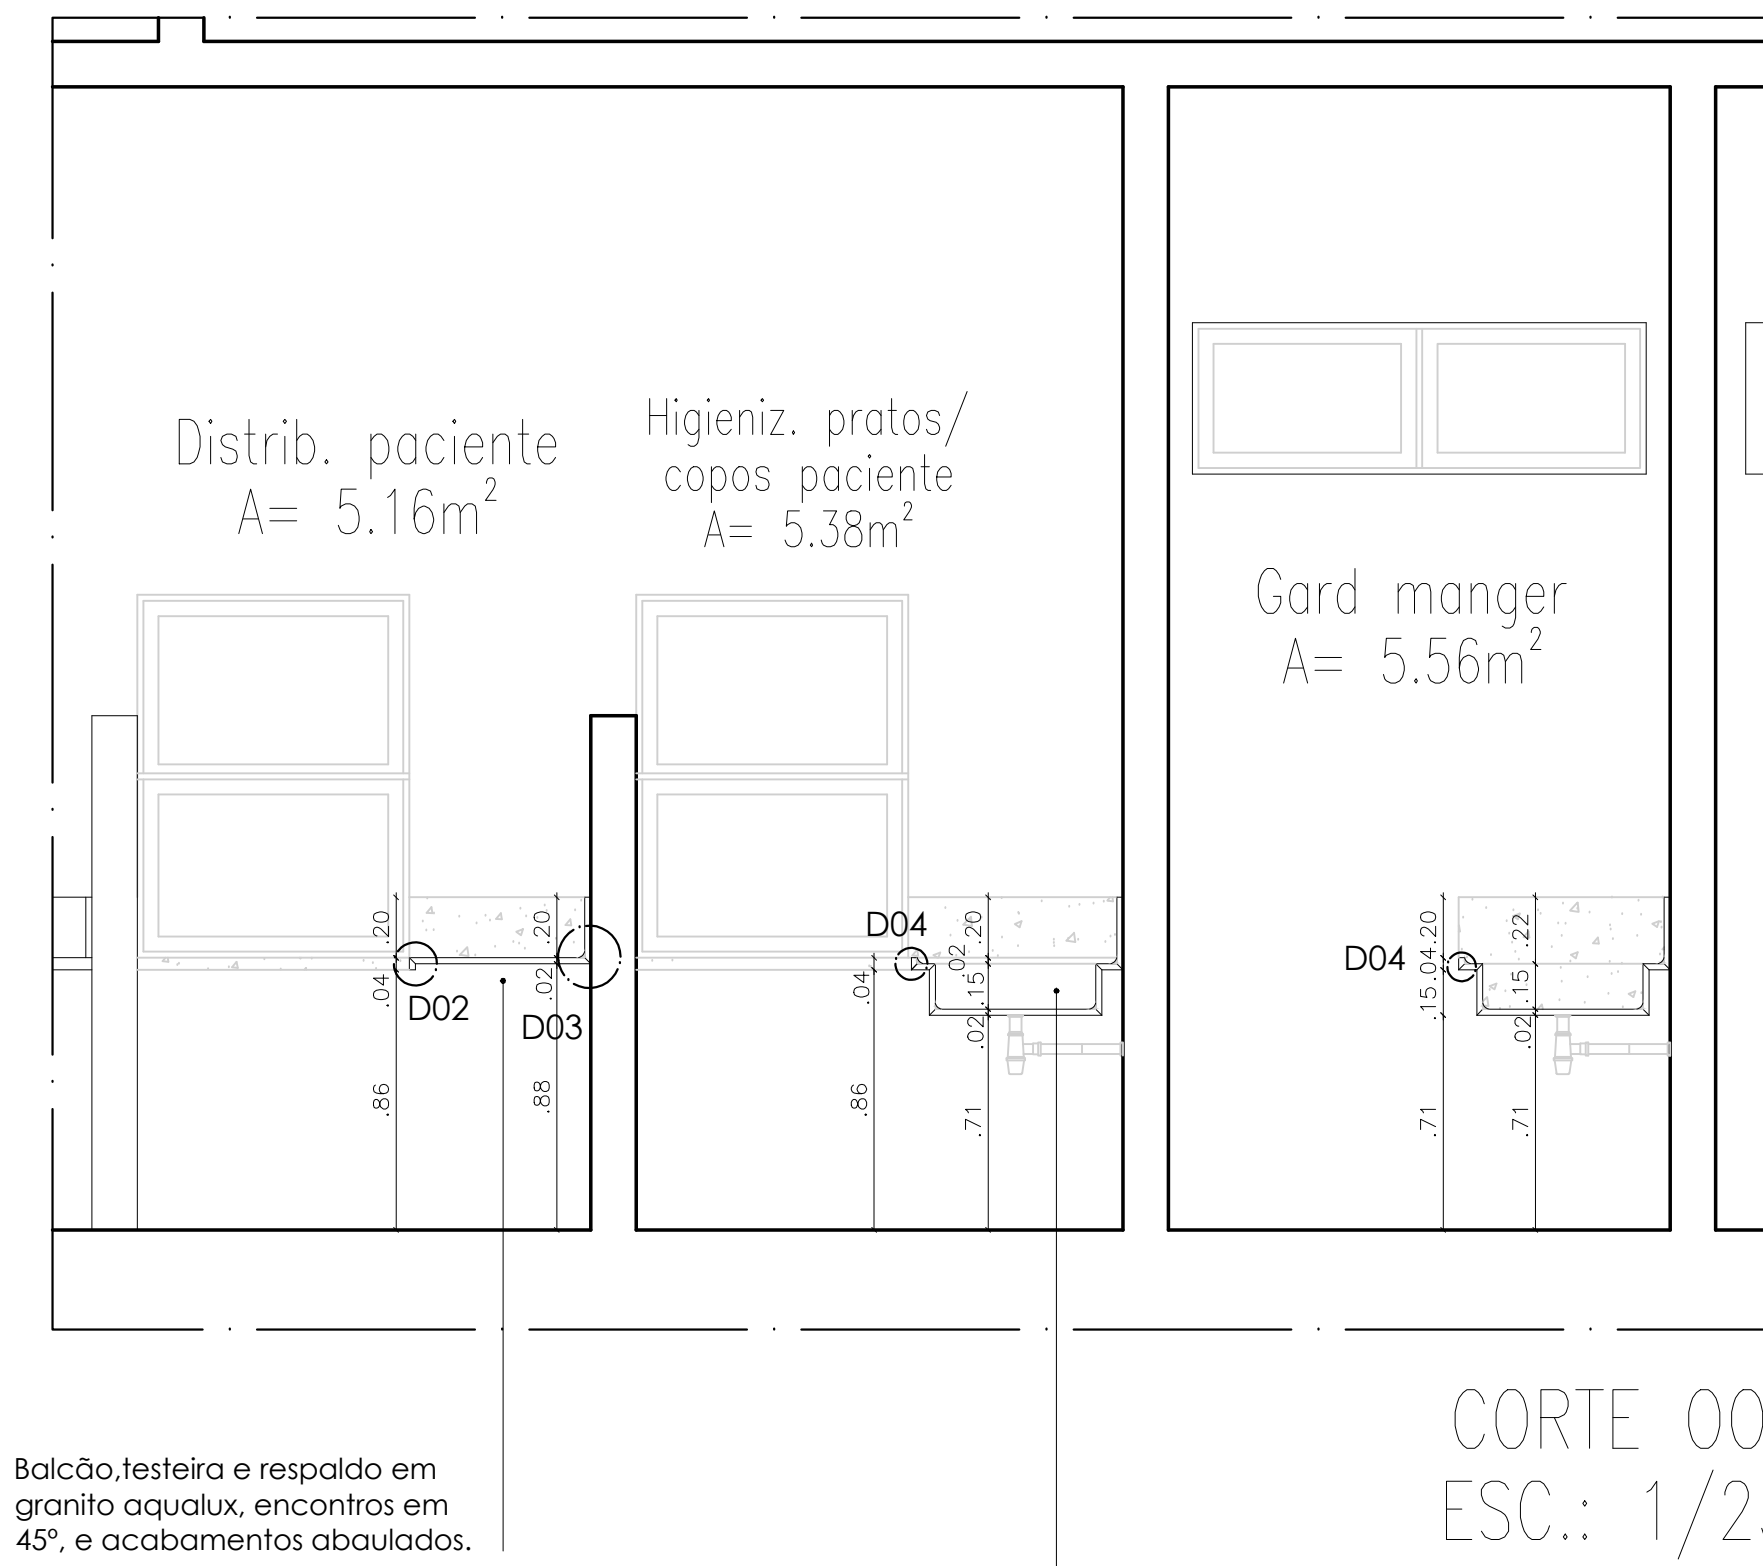

Prefeitura do
PAUDALHO

Secretaria de Obras e serviços urbanos
BR 408, Km 76, Chã de Capoeira

PROJETO PARA CONSTRUÇÃO DE COZINHA HOSPITALAR, NO HOSPITAL GERAL DO PAUDALHO, BAIRRO DE ASA BRANCA - PAUDALHO - PE.

Prancha n°:
05/06
EXECUTIVO

Áreas:

DETALHAMENTO GRANITO - COZINHA

Escala: 1/25

Data: Maio de 2021

Arq. Colaborador:
Desenho: Antonio Braz

Prefeito: Marcello Fuchs Campos Gouveia

Projeto:

1. Conferir cotas no local da obra e em caso de dúvidas e ou diferenças de medidas, consultar arquiteta antes de executar projeto.
2. Todas as medidas utilizadas estão em metros.
3. Sistema coordenadas SIRGAS datum, UTM Zone 25S; Brasil east of 36d West