




1 CORTE-AA
ESCALA 1 : 75

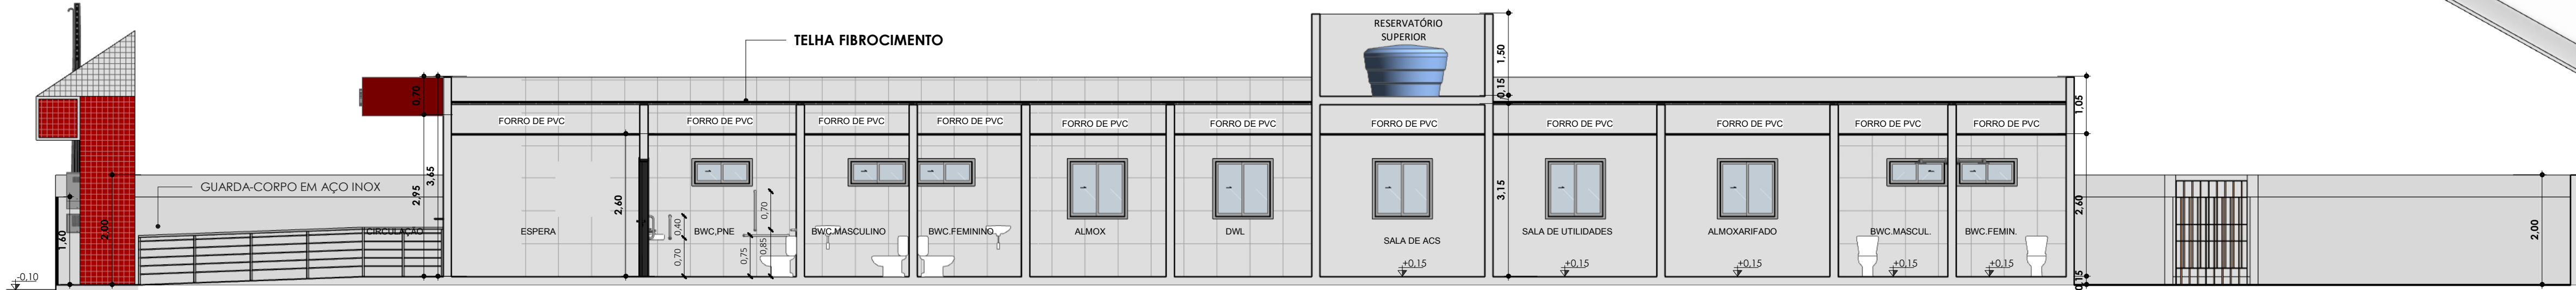


2 CORTE-BB
ESCALA 1 : 75

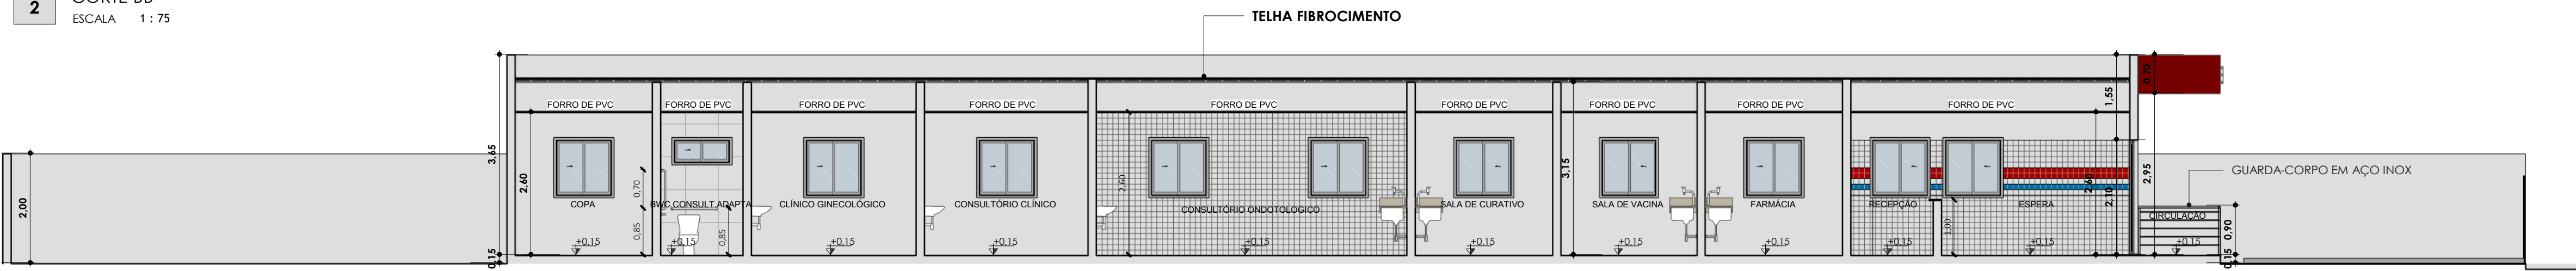


3 CORTE-CC
ESCALA 1 : 75

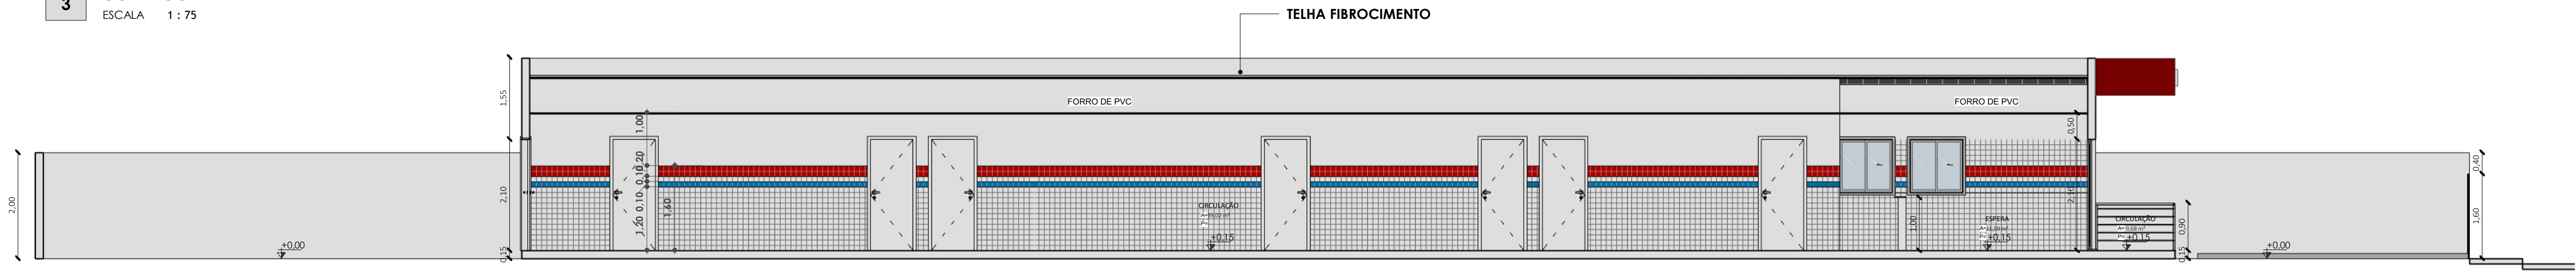

9 CORTE-DD
ESCALA 1 : 75

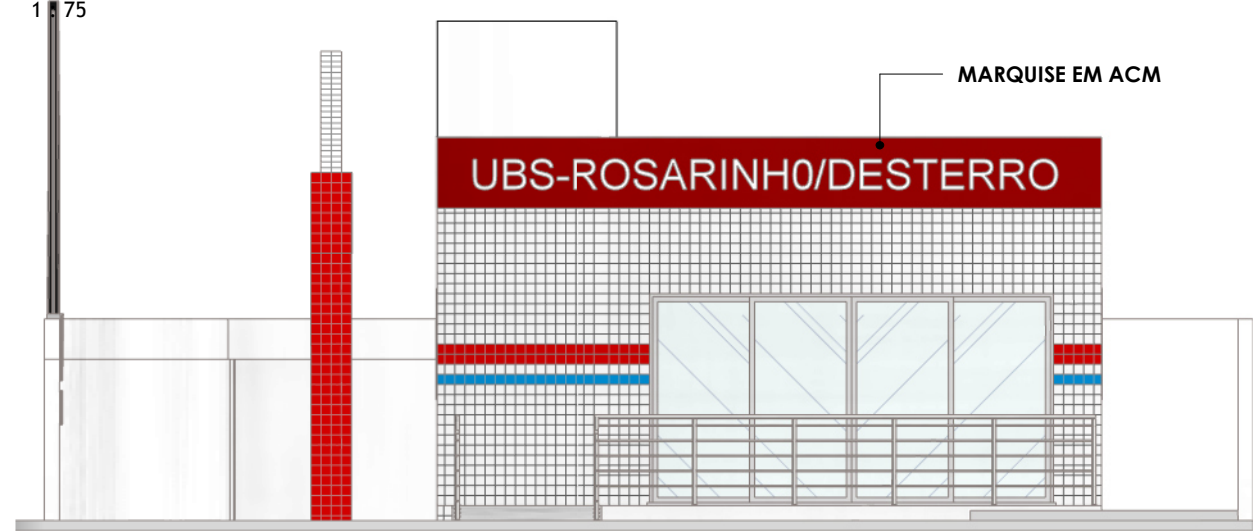


4 FACHADA FROTA
ESCALA 1 : 75

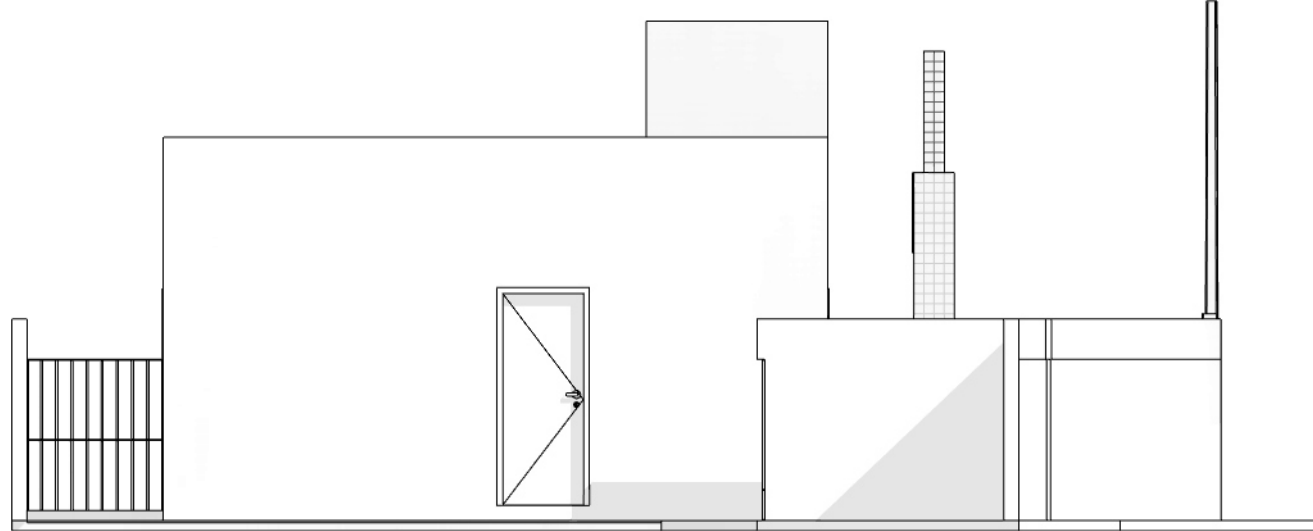


7 FACHADA POSTERIOR
1 : 75



5 FACHADA LATERAL ESQUERDA
1 : 75

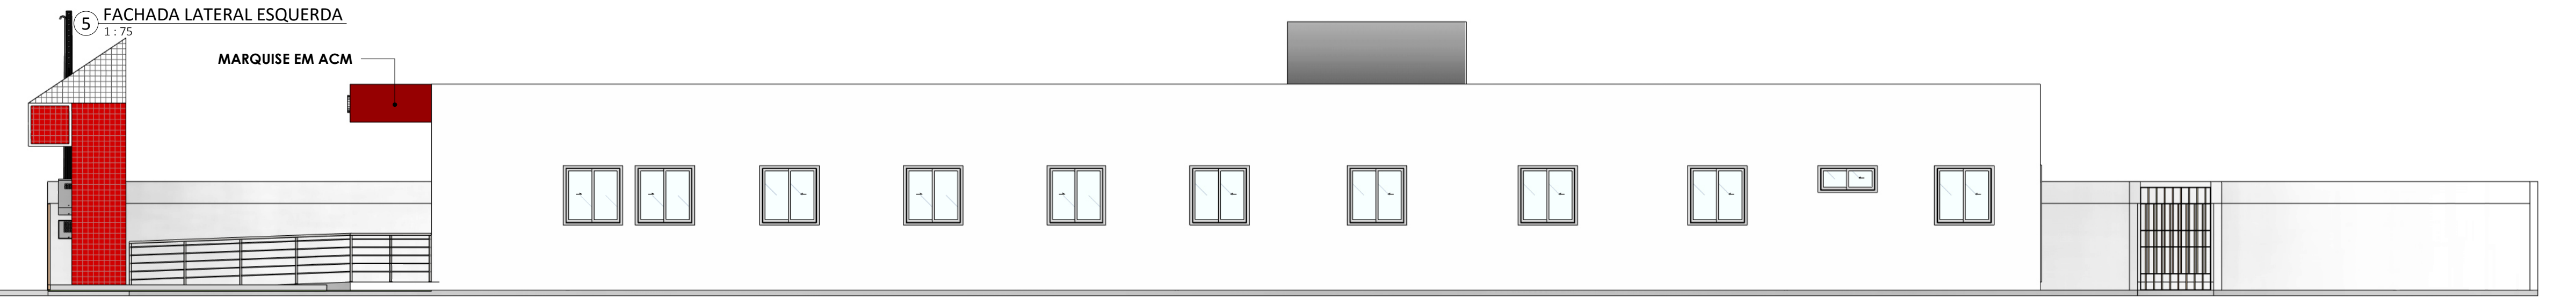

6 FACHADA LATERAL DIREITA
1 : 75

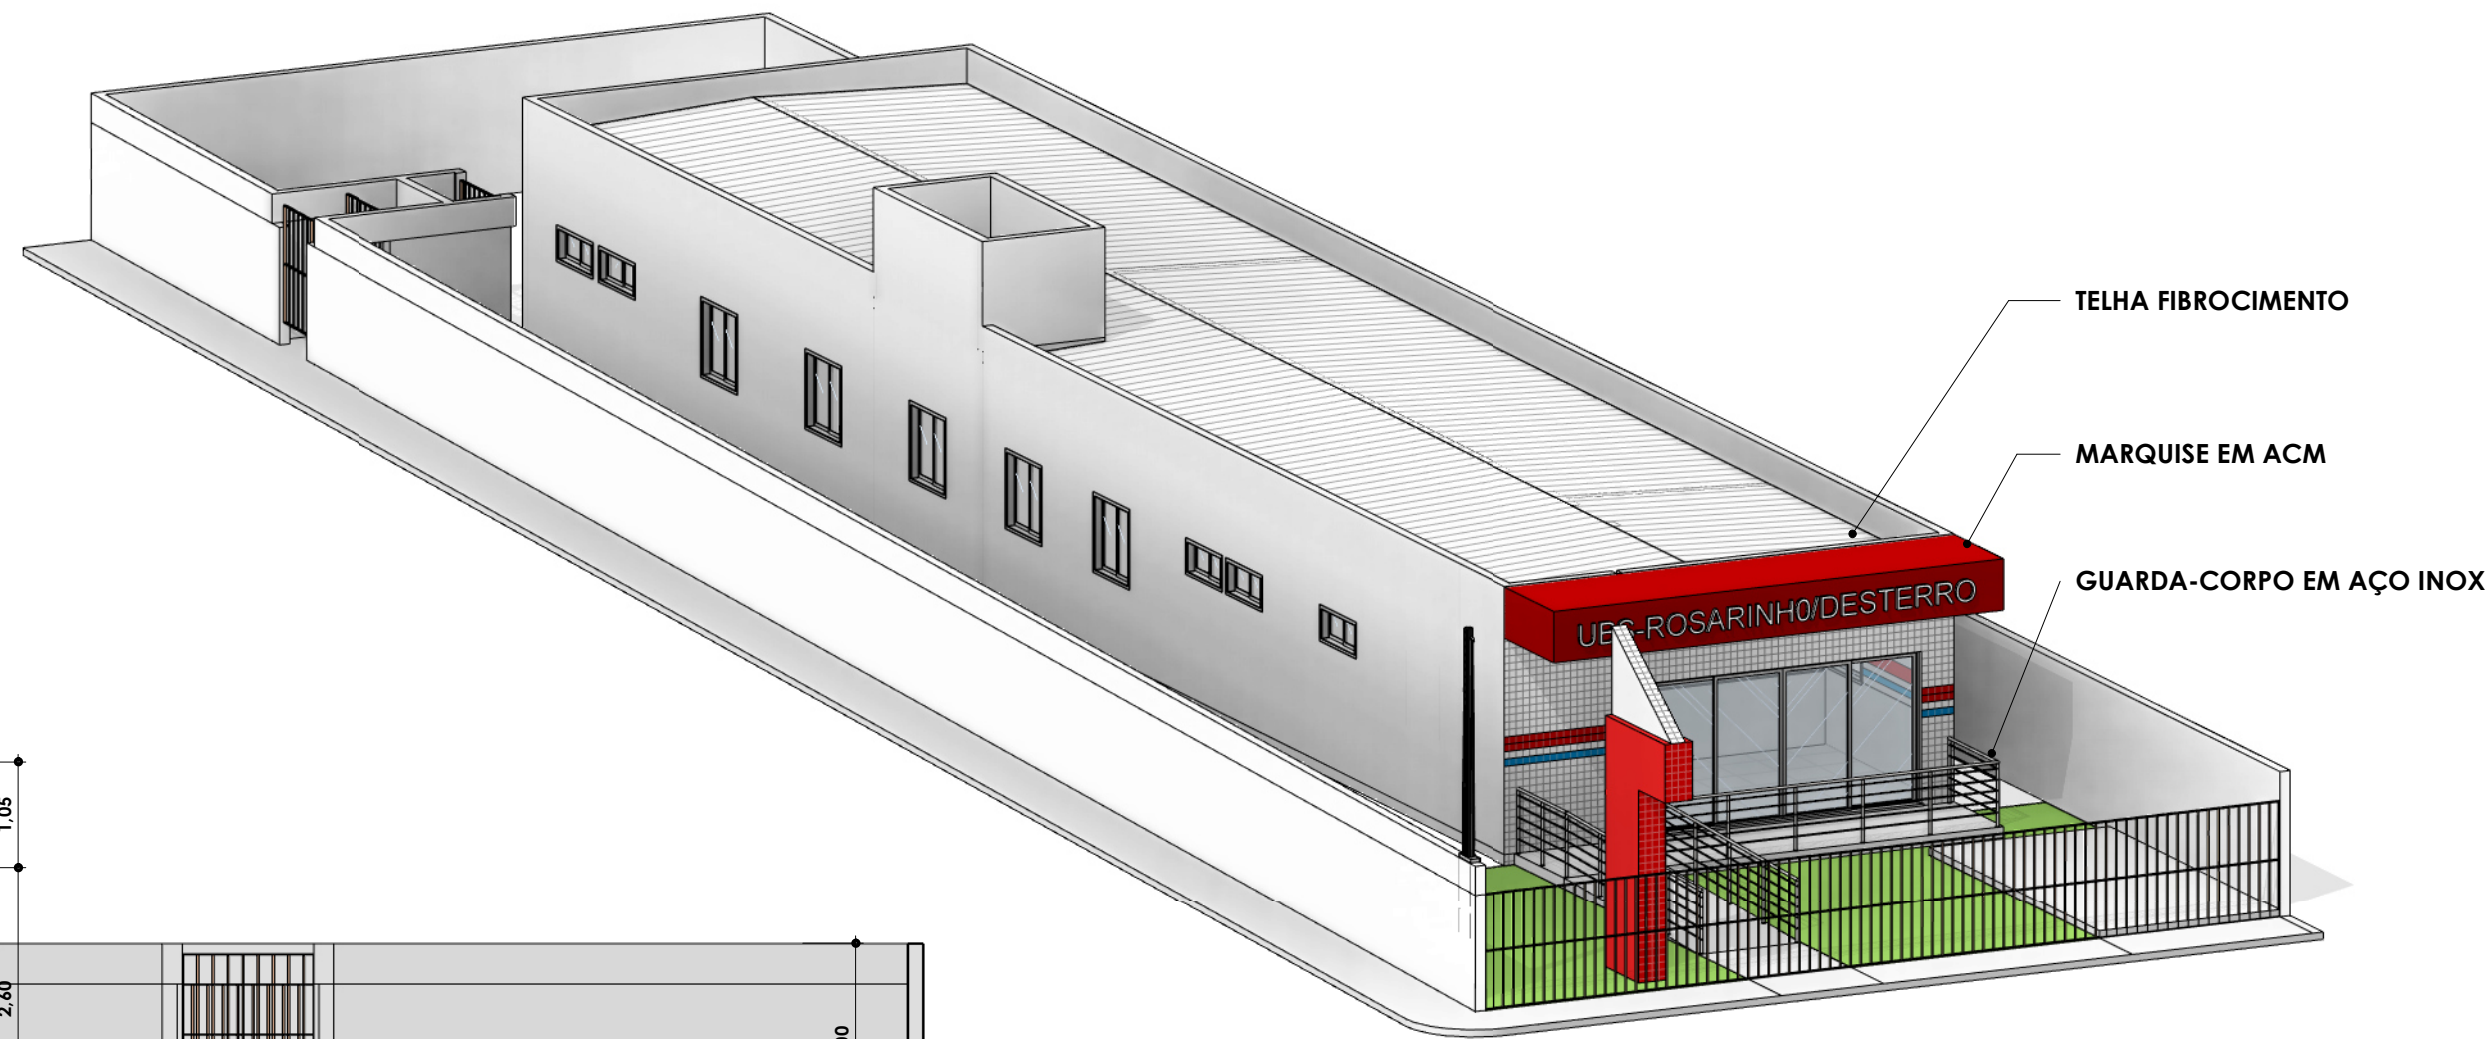

8 3D - Final



PREFEITURA
DO
PREFEITURA

Secretaria de Desenvolvimento
Urbano e Meio ambiente.

BR 408, Km 76, Chã de Capoeira

REFORMA SEM AMPLIAÇÃO-UBS ROSARINHO/DESTERRO

Endereço: RUA ROSARINHO,PAUDALHO-PE

Proprietário: PREFEITURA MUNICIPAL DO PAUDALHO

Autor do Projeto:

Responsável Técnico:

Proprietário

Responsável Técnico

QUADRO DE ÁREAS

ÁREA TERRENO	505,74m²
ÁREA CONSTRUÇÃO	206,13m²
ÁREA COBERTA	206,13m²

CONTEÚDO: CORTES E FACHADAS

DLFO

CREA

REFORMA SEM AMPLIAÇÃO

Desenho nº:		Revisão
2/2		
11/10/2022	1 : 75	Autor
Data	Escala	Desenhista
		Visto
		Arquivo