



1 PLANTA BAIXA-LEVANTAMENTO  
1 : 100

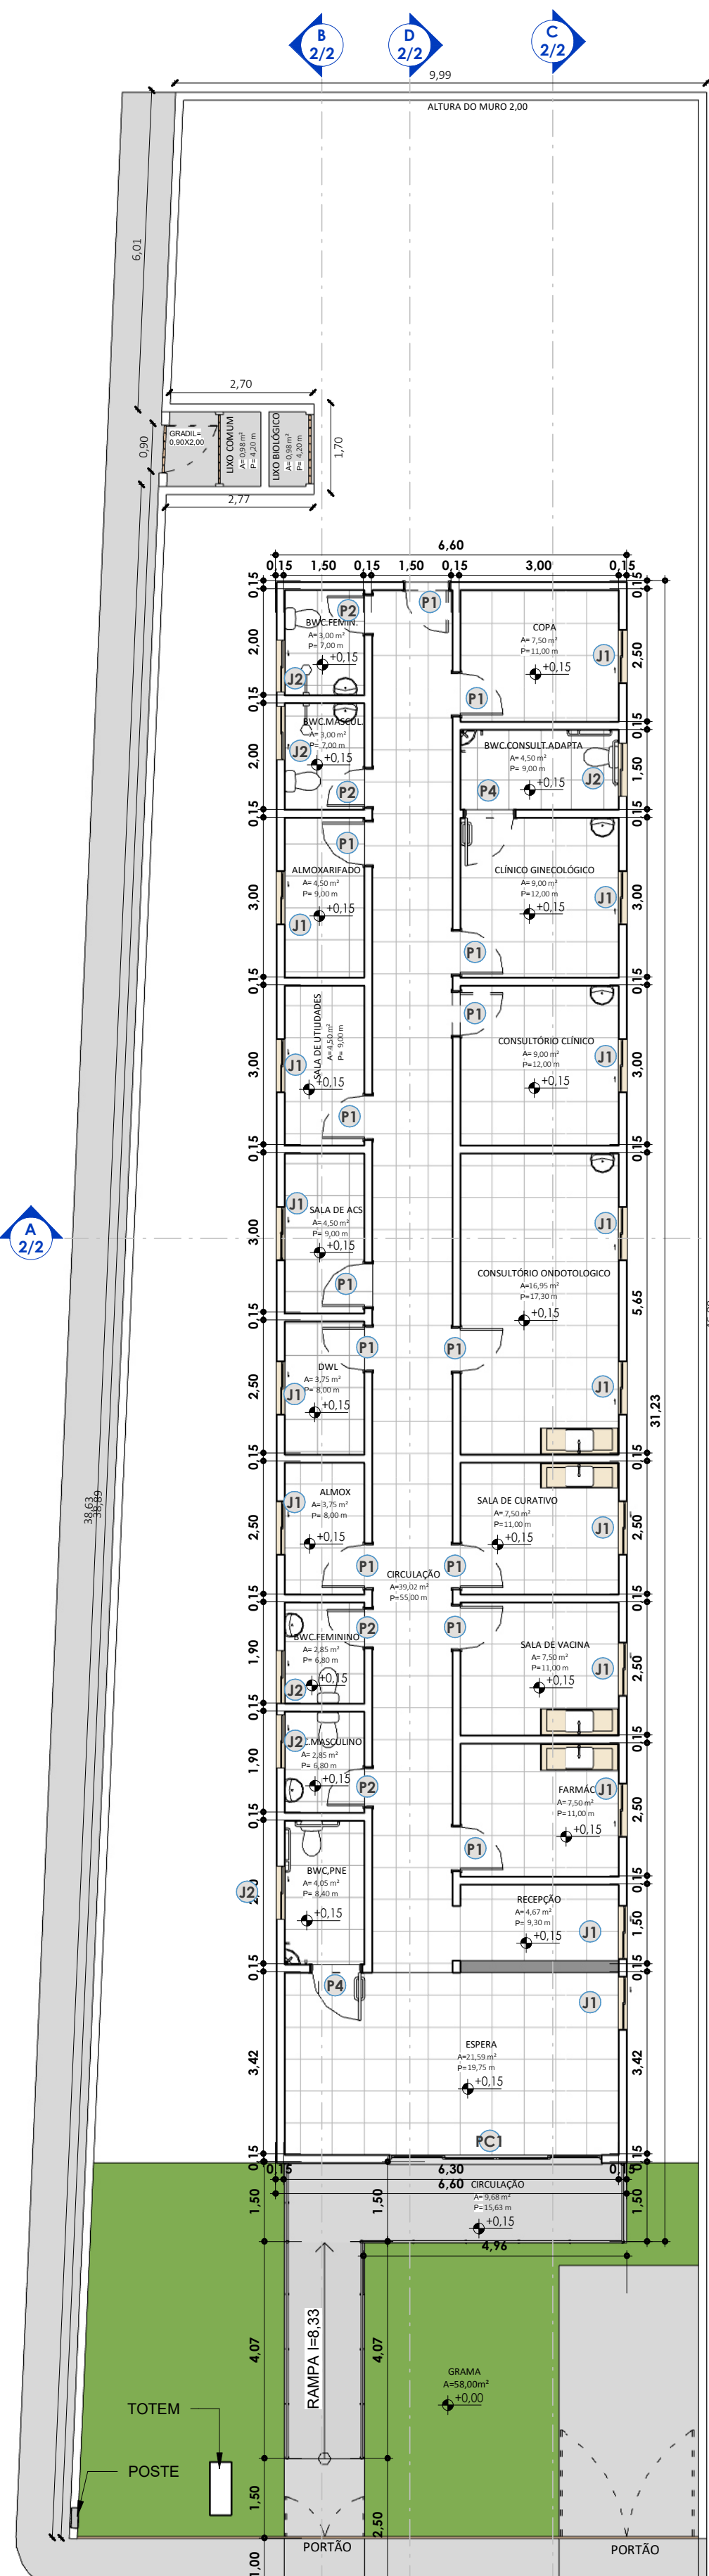

2 PLANTA BAIXA- REFORMA  
1 : 100



3 PLANTA BAIXA-FINAL  
1 : 100

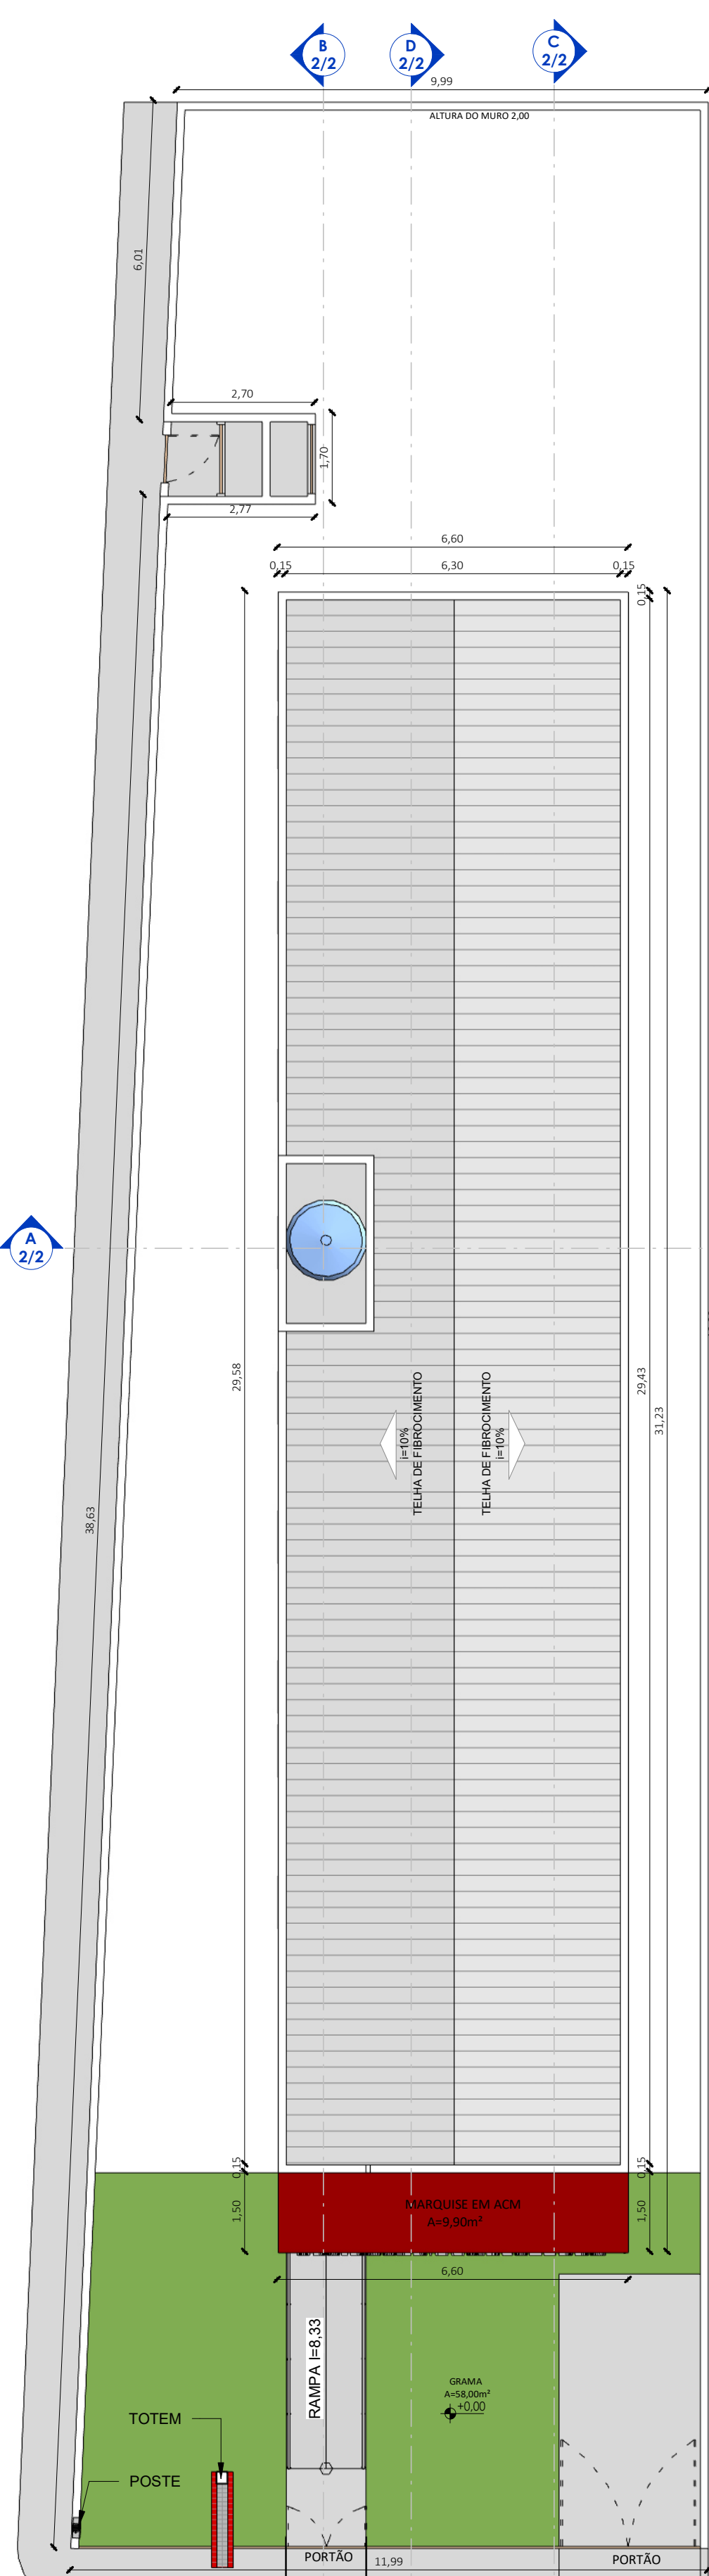


4 COBERTA FINAL  
1 : 100

Quadro de janelas_							
Família e tipo (OCULTAR COLUNA)	Especificação	Abertura	Cód.	Qtd	Dimensões		
					Largura	Altura	Peitoril
SI_Janela Correr - Sentido Único: 2 FOLHAS - 100x100cm			J1	15	1,00	1,00	1,10
SI_Janela Correr - Sentido Único: 2 FOLHAS - 100x40x170cm			J2	6	1,00	0,40	1,70

Quadro de portas_						
Família e tipo (OCULTAR COLUNA)	Especificação	Abertura	Cód.	Qtd	Dimensões	
					Largura	Altura
PORTA DE ABRIR - 1 FOLHA: 0.80x2.10			P1	13	0.80	2.10
PORTA DE ABRIR - 1 FOLHA: 0.70x2.10			P2	4	0.70	2.10
PORTA DE ABRIR - PNE NBR9050: 90 x 210			P4	2	0.90	2.10
porta de vidro.growara: porta 4 folhas 400x210 cm.growara 2		PEM RU - PNE	PC1	1	3.94	2.04

Tabela de Ambientes (Área Útil)		
Nome	Área	Nível
ALMOX	3,75 m²	PLANTA BAIXA
ALMOXARIFADO	4,50 m²	PLANTA BAIXA
BWC.PNE	4,05 m²	PLANTA BAIXA
BWC CONSULTADAPTA	4,50 m²	PLANTA BAIXA
BWC.FEMINIL	3,00 m²	PLANTA BAIXA
BWC.FEMININO	2,85 m²	PLANTA BAIXA
BWC.MASCUL	3,00 m²	PLANTA BAIXA
BWC.MASCULINO	2,85 m²	PLANTA BAIXA
CIRCULAÇÃO	39,02 m²	PLANTA BAIXA
CLÍNICO GINECOLÓGICO	9,68 m²	PLANTA BAIXA
CLÍNICO GINECOLÓGICO	9,00 m²	PLANTA BAIXA
CONSULTÓRIO CLÍNICO	9,00 m²	PLANTA BAIXA
CONSULTÓRIO ONDTOLÓGICO	16,95 m²	PLANTA BAIXA
COPA	7,50 m²	PLANTA BAIXA
DWL	3,75 m²	PLANTA BAIXA
ESPERA	21,59 m²	PLANTA BAIXA
FARMÁCIA	7,50 m²	PLANTA BAIXA
LUXO BIOLÓGICO	0,98 m²	PLANTA BAIXA
LUXO COMUM	0,98 m²	PLANTA BAIXA
RECEPÇÃO	4,67 m²	PLANTA BAIXA
SALA DE ACS	4,50 m²	PLANTA BAIXA
SALA DE CURATIVO	7,50 m²	PLANTA BAIXA
SALA DE UTILIDADES	4,50 m²	PLANTA BAIXA
SALA DE VACINA	7,50 m²	PLANTA BAIXA
Total geral:	24	183,13 m²

- LEGENDA
- PARADE EXISTENTE
  - PARADE A CONSTRUIR
  - PARADE A DEMOLIR



PREFEITURA DO

**PREFEITURA**

PREFEITURA MUNICIPAL DO PAUDALHO

Construindo um novo amanhã!

Secretaria de Desenvolvimento Urbano e Meio ambiente.

BR 408, Km 76, Chã de Capoeira

REFORMA SEM AMPLIAÇÃO-UBS ROSARINHO/DESTERRO				
Endereço:	RUA ROSARINHO,PAUDALHO-PE			
Proprietário:	PREFEITURA MUNICIPAL DO PAUDALHO			
Autor do Projeto:				
Responsável Técnico:				
Proprietário				
Responsável Técnico				
QUADRO DE ÁREAS			DLFO	
ÁREA TERRENO	505,74m²			
ÁREA CONSTRUÇÃO	206,13m²			
ÁREA COBERTA	206,13m²			
CONTEÚDO: PLANTAS			CREA	
REFORMA SEM AMPLIAÇÃO				
Desenho nº.:				Revisão
1/2				
	11/10/2022	1 : 100	Autor	
	Data	Escala	Desenhista	Visto
				Arquivo