




SECÇÃO 05:
ESC.: 1/25

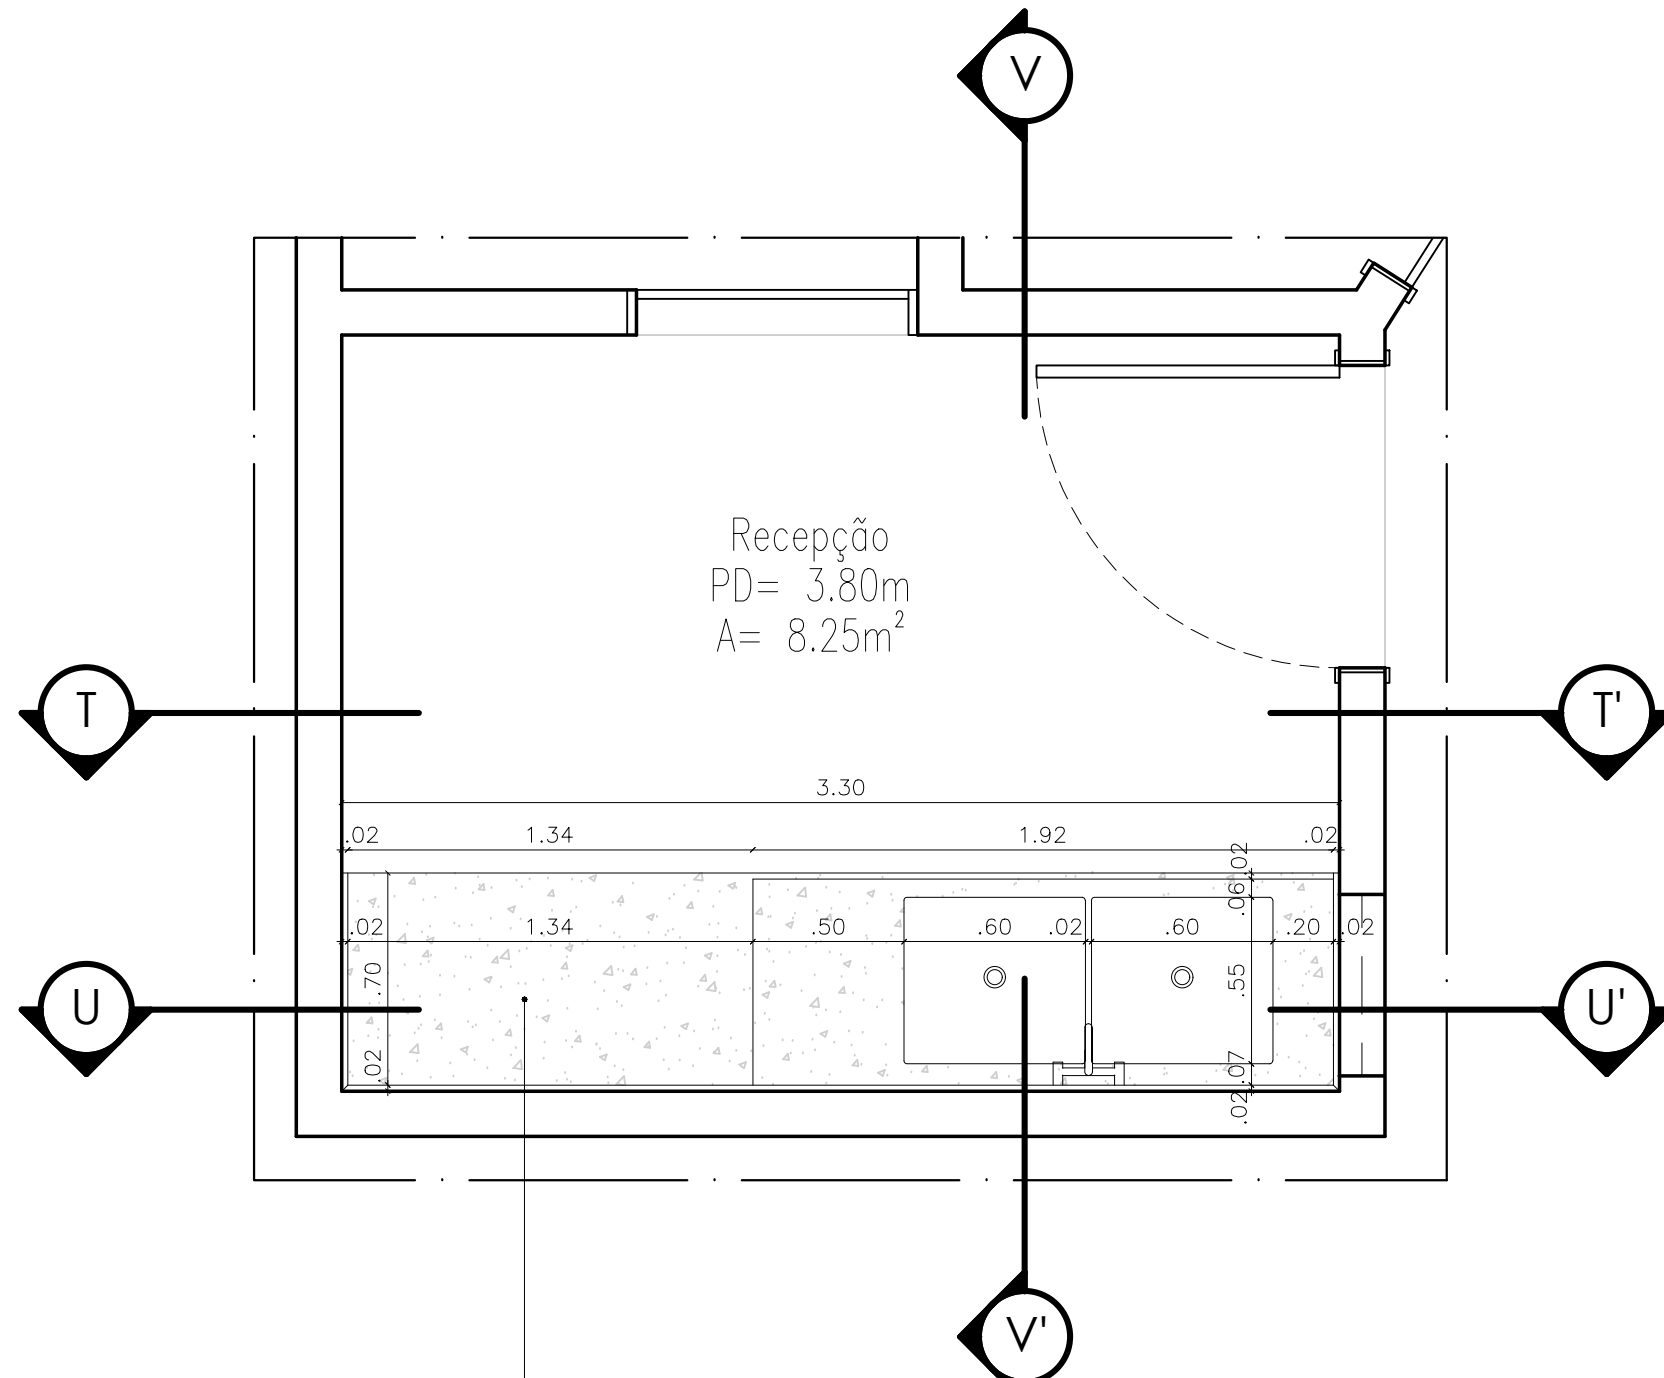

Balcão, testeira e respaldo em granito aqualux, encontros em 45°, e acabamentos abaulados. As duas cubas devem ser esculpidas também em granito aqualux, com encontros em 45°, e acabamentos abaulados.

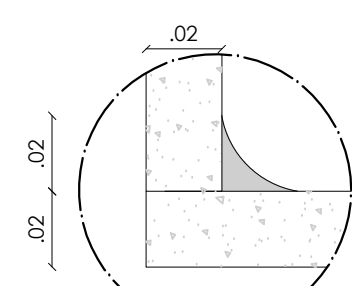


D03 . Acabamento
Esc.:__1/2

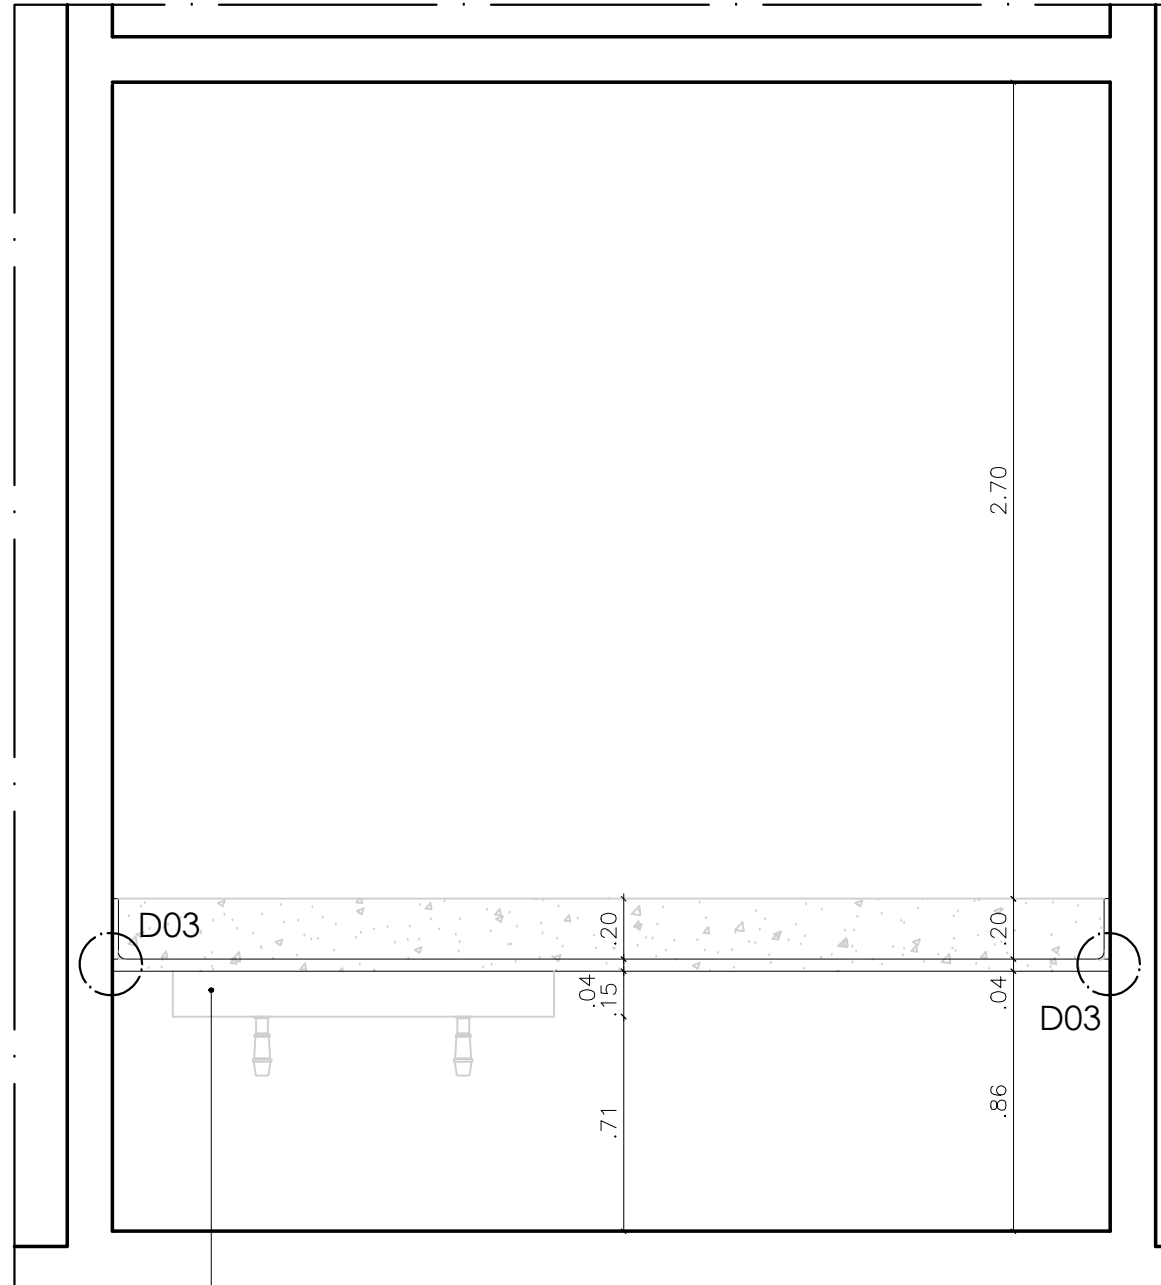


CORTE TT

Balcão, testeira e respaldo em granito aqualux, encontros em 45°, e acabamentos abaulados. As duas cubas devem ser esculpida também em granito aqualux, com encontros em 45°, e acabamentos abaulados.

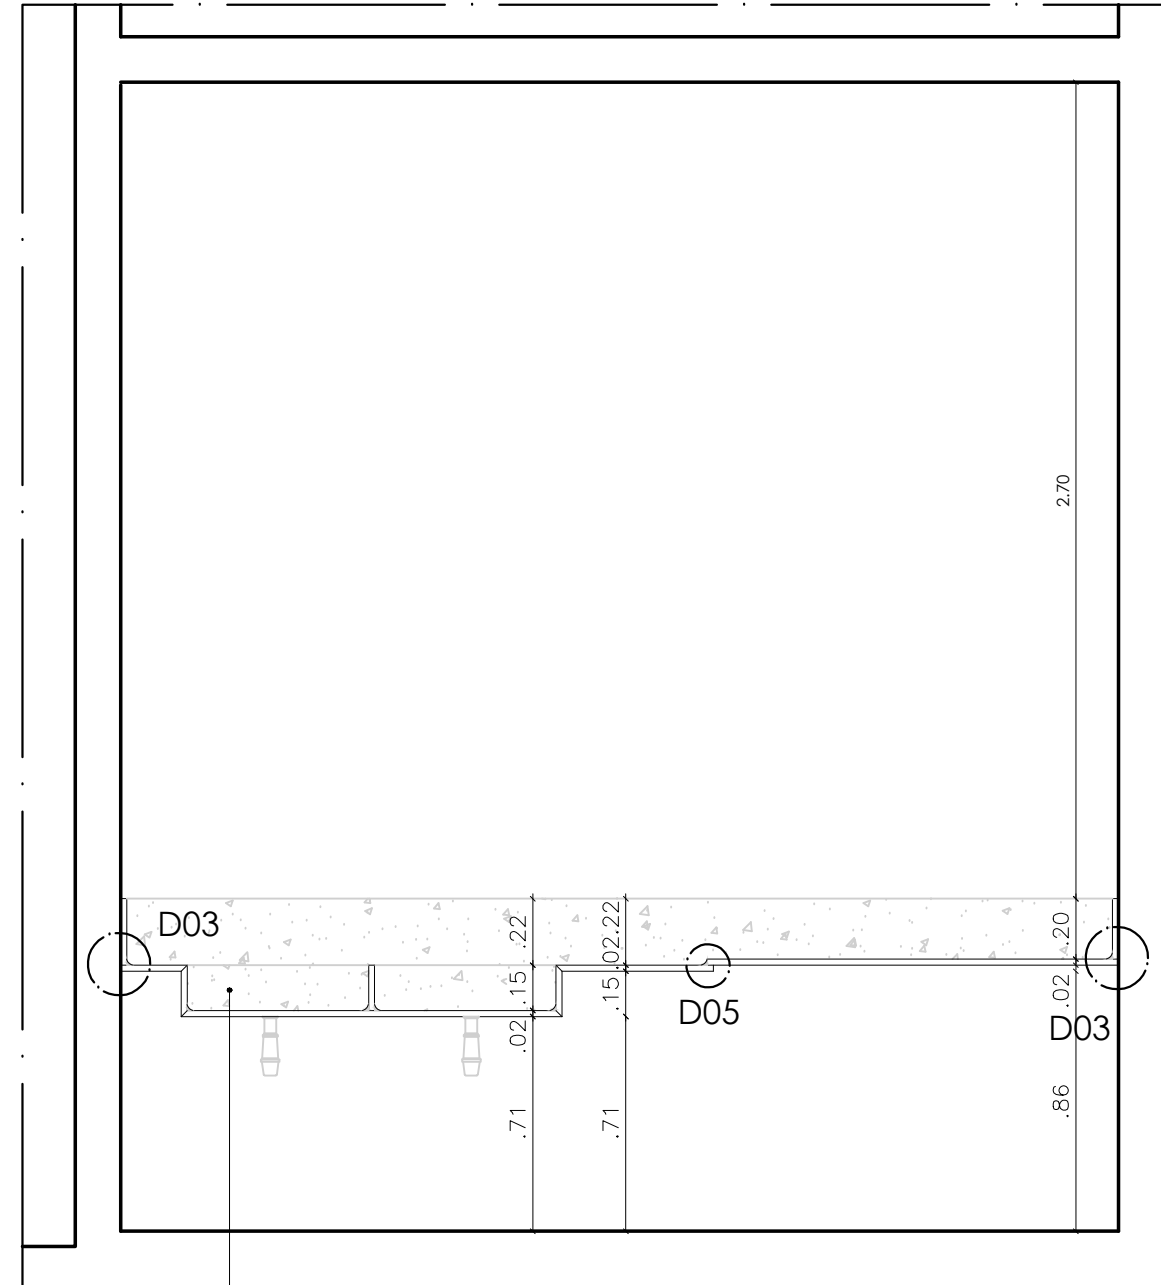


CORTE UU'

Balcão, testeira e respaldo em granito aqualux, encontros em 45°, e acabamentos abaulados. As duas cubas devem ser esculpidas também em granito aqualux, com encontros em 45°, e acabamentos abaulados.

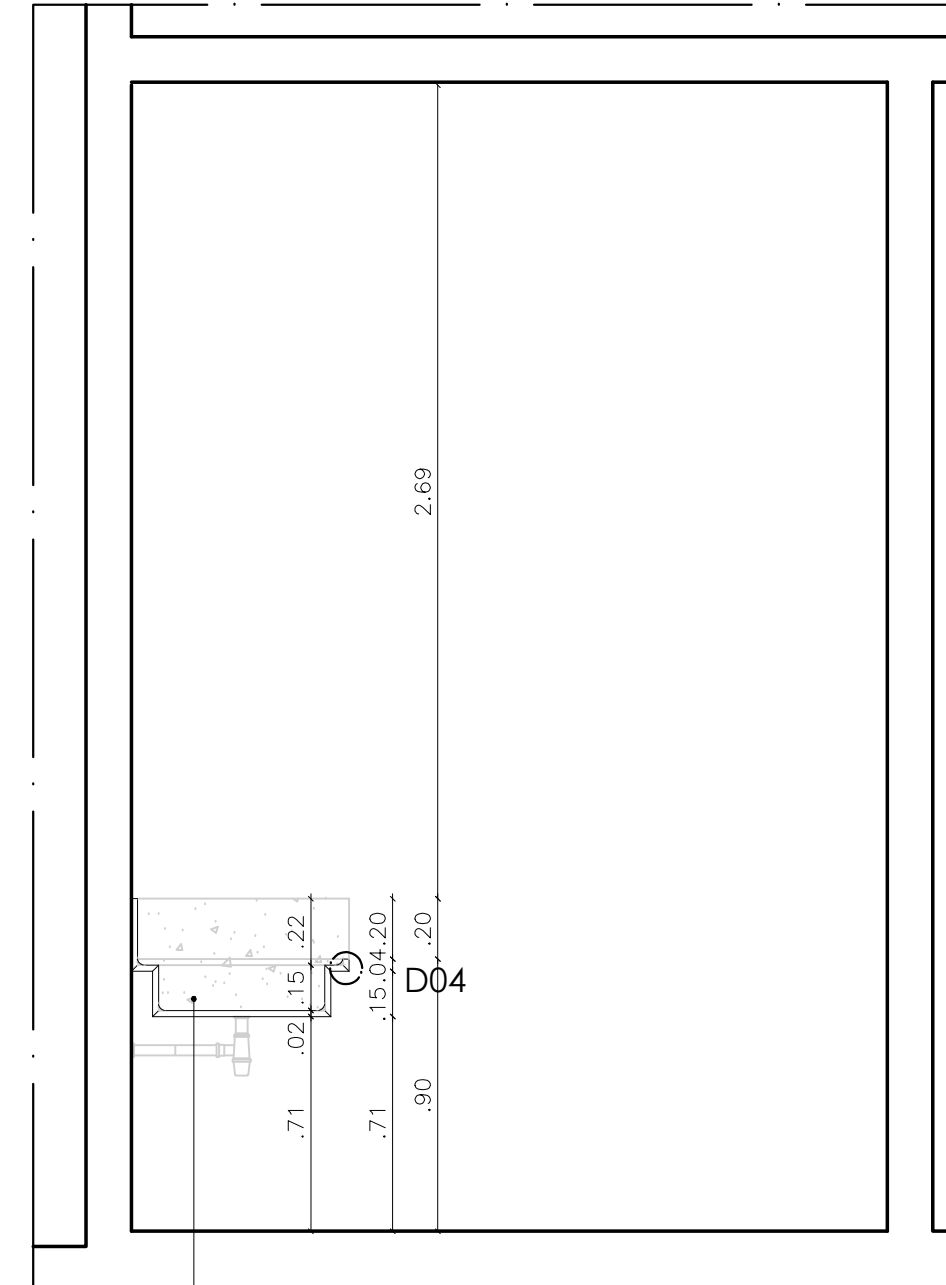


CORTE W'

Balcão, testeira e respaldo em granito aqualux, encontros em 45°, e acabamentos abaulados. As duas cubas devem ser esculpidas também em granito aqualux, com encontros em 45°, e acabamentos abaulados.

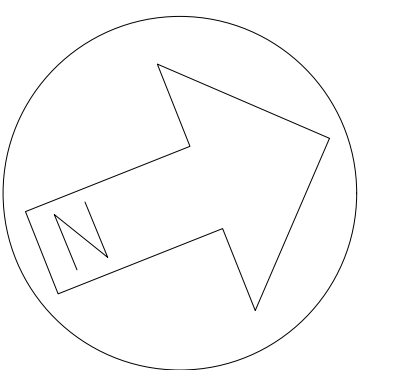


SECÇÃO 06:
ESC.: 1/25

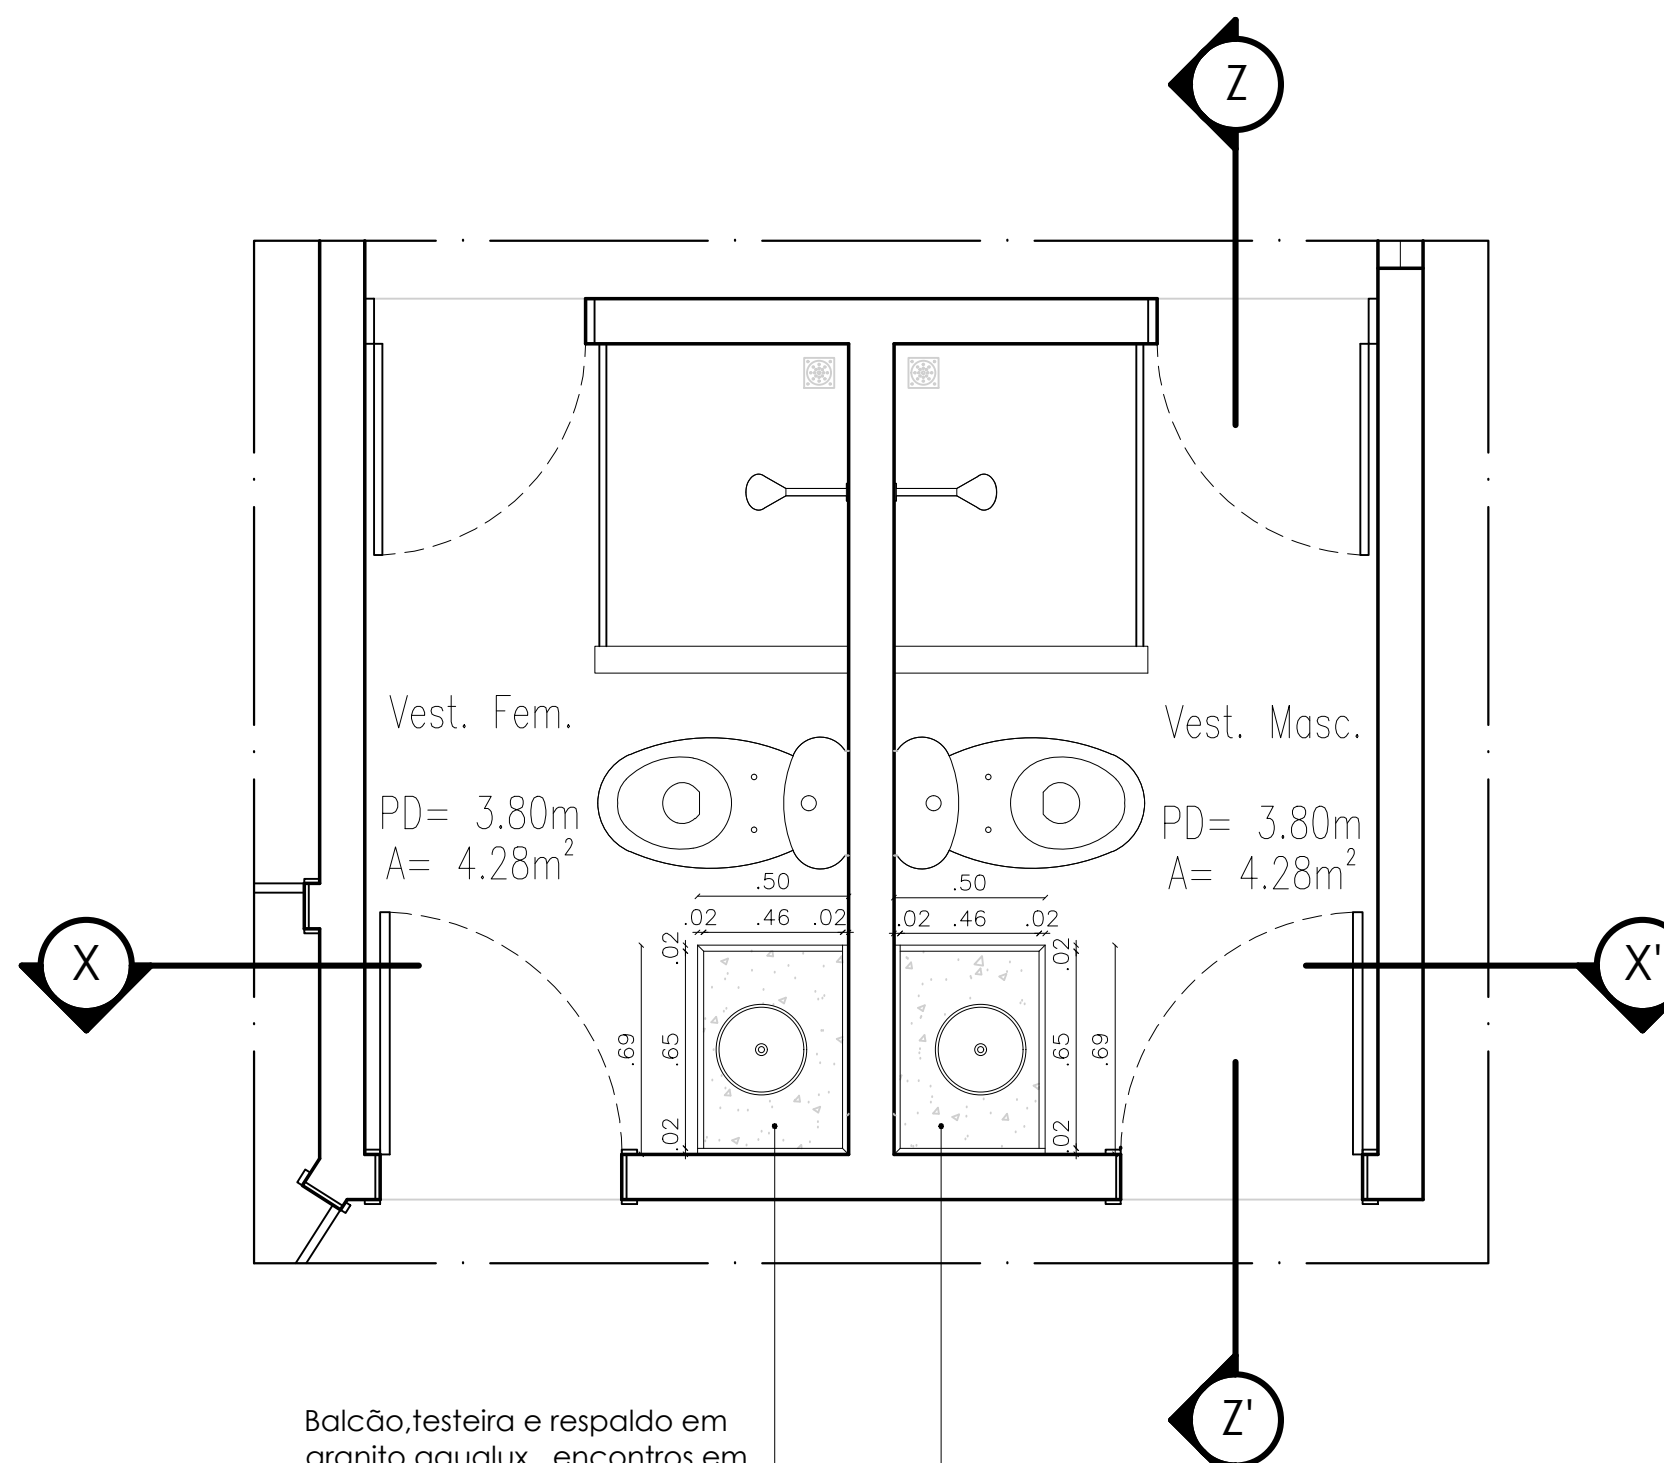

Balcão, testeira e respaldo em granito aqualux, encontros em 45° e acabamento abaulado. Cuba de embutir a definir, seguindo o eixo central. Torneira de bancada a definir.


Balcão, testeira e respaldo em granito aqualux, encontros em 45° e acabamento abaulado. Cuba de embutir a definir, seguindo o eixo central. Torneira de bancada a definir

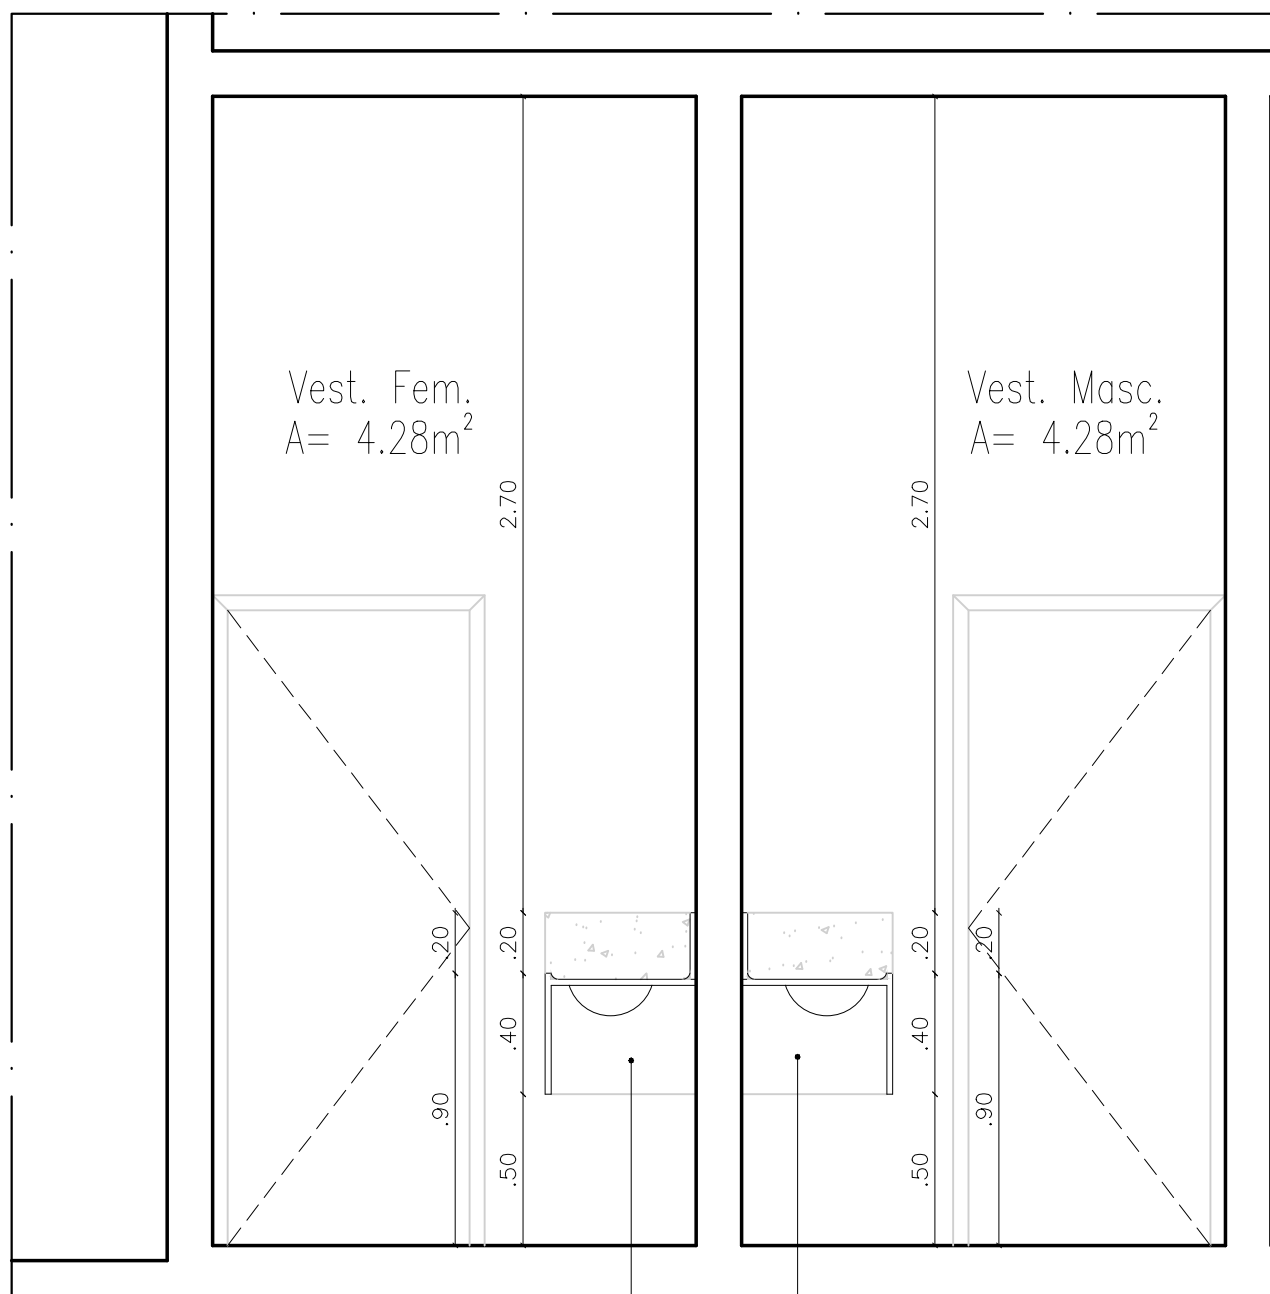

CORTE X:

Balcão, testeira e respaldo em granito aqualux, encontros em 45° e acabamento abaulado. Cuba de embutir a definir, seguindo o eixo central. Torneira de bancada a definir.

Balcão, testeira e respaldo em granito aqualux, encontros a 45° e acabamento abaulado. Cuba de embutir a definir, seguindo o eixo central. Torneira de bancada a definir.

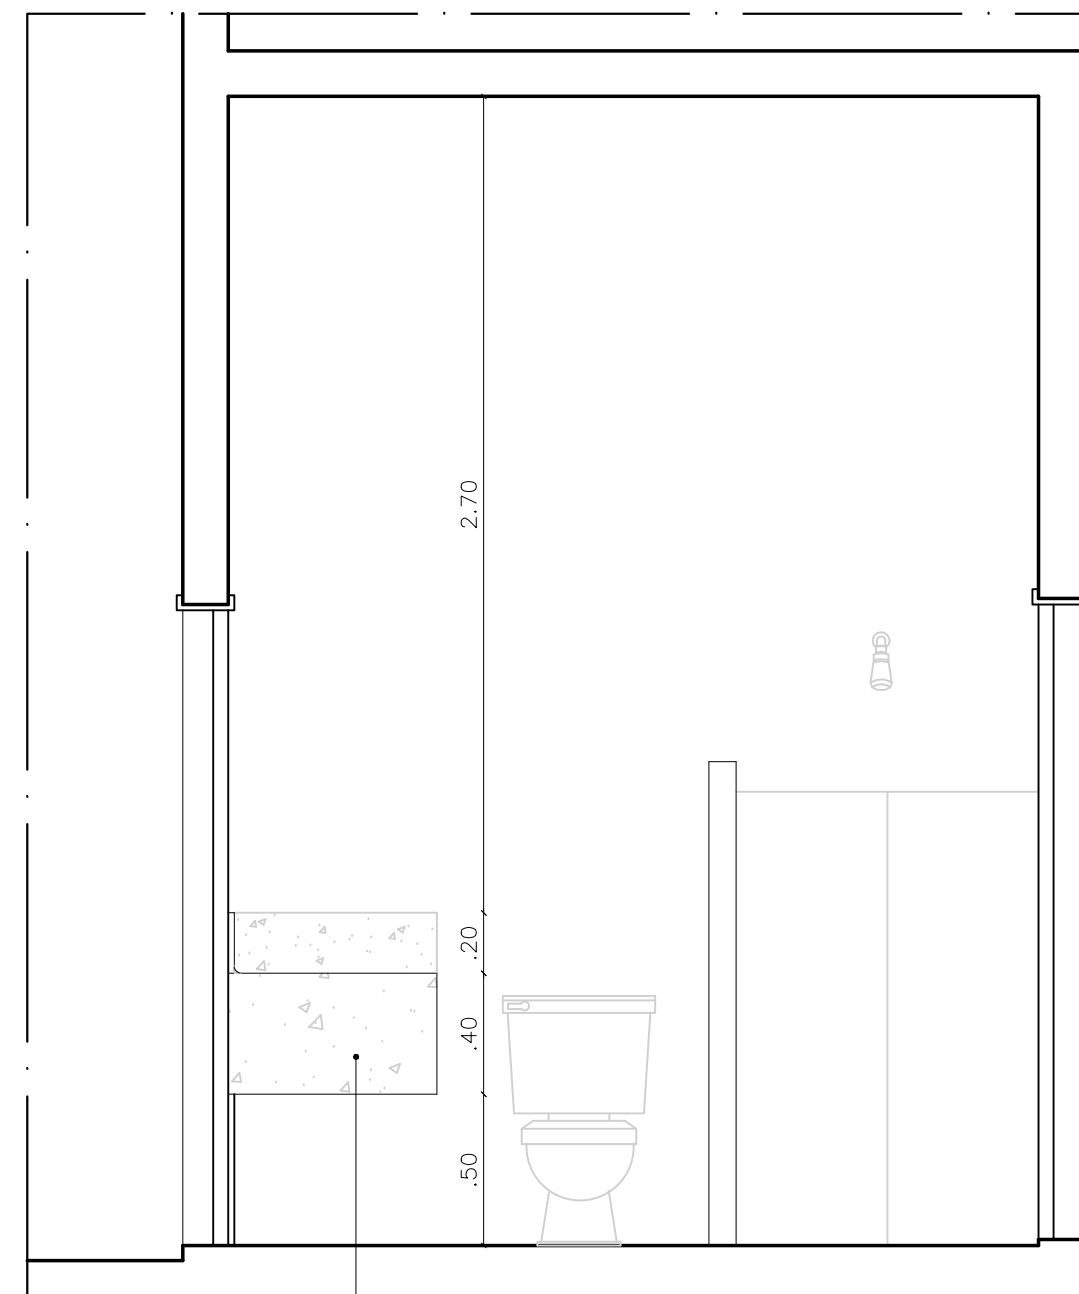

CORTE ZZ'

Balcão, testeira e respaldo em granito aqualux, encontros a 45° e acabamento abaulado. Cuba de embutir a definir, seguindo o eixo central. Torneira de bancada a definir.



Prefeitura de
PAUDALHO

Secretaria de Obras e serviços
urbanos
BR 408, Km 76, Chã de Capoeira

PROJETO PARA CONSTRUÇÃO DE COZINHA HOSPITALAR, NO HOSPITAL GERAL DO PAUDALHO, BAIRRO DE ASA BRANCA - PAUDALHO - PE.

Prancha n°:
06/06
EXECUTIVO

Áreas:

DETALHAMENTO GRANITO - COZINHA

Escala: 1/2

Data: Maio de 2021

Arq. Colaborador:
Desenho: Antonio Braz

Prefeito: Marcello Fuchs Campos Gouveia

Projeto

1. Conferir cotas no local da obra e em caso de dúvidas e ou diferenças de medidas, consultar arquiteta antes de executar projeto.
2. Todas as medidas utilizadas estão em metros.
3. Sistema coordenadas SIRGAS datum, UTM Zone 25S; Brasil east of 36d West